


NINIEJSZE RYSUNKI NIE OBEJMUJĄ WSZYSTKICH ASPEKTÓW TECHNICZNYCH ZAGADNIENIA. SZCZEGÓŁOWE INFORMACJE DOTYCZĄCE SPOSOBU STOSOWANIA I DANE TECHNICZNE POSZCZEGÓLNYCH ELEMENTÓW WYBRANYCH ROZWIĄZAŃ SYSTEMOWYCH ZNAJDUJĄ SIĘ W AKTUALNYCH INSTRUKCJACH TECHNICZNYCH WYBRANYCH PRODUCENTÓW.

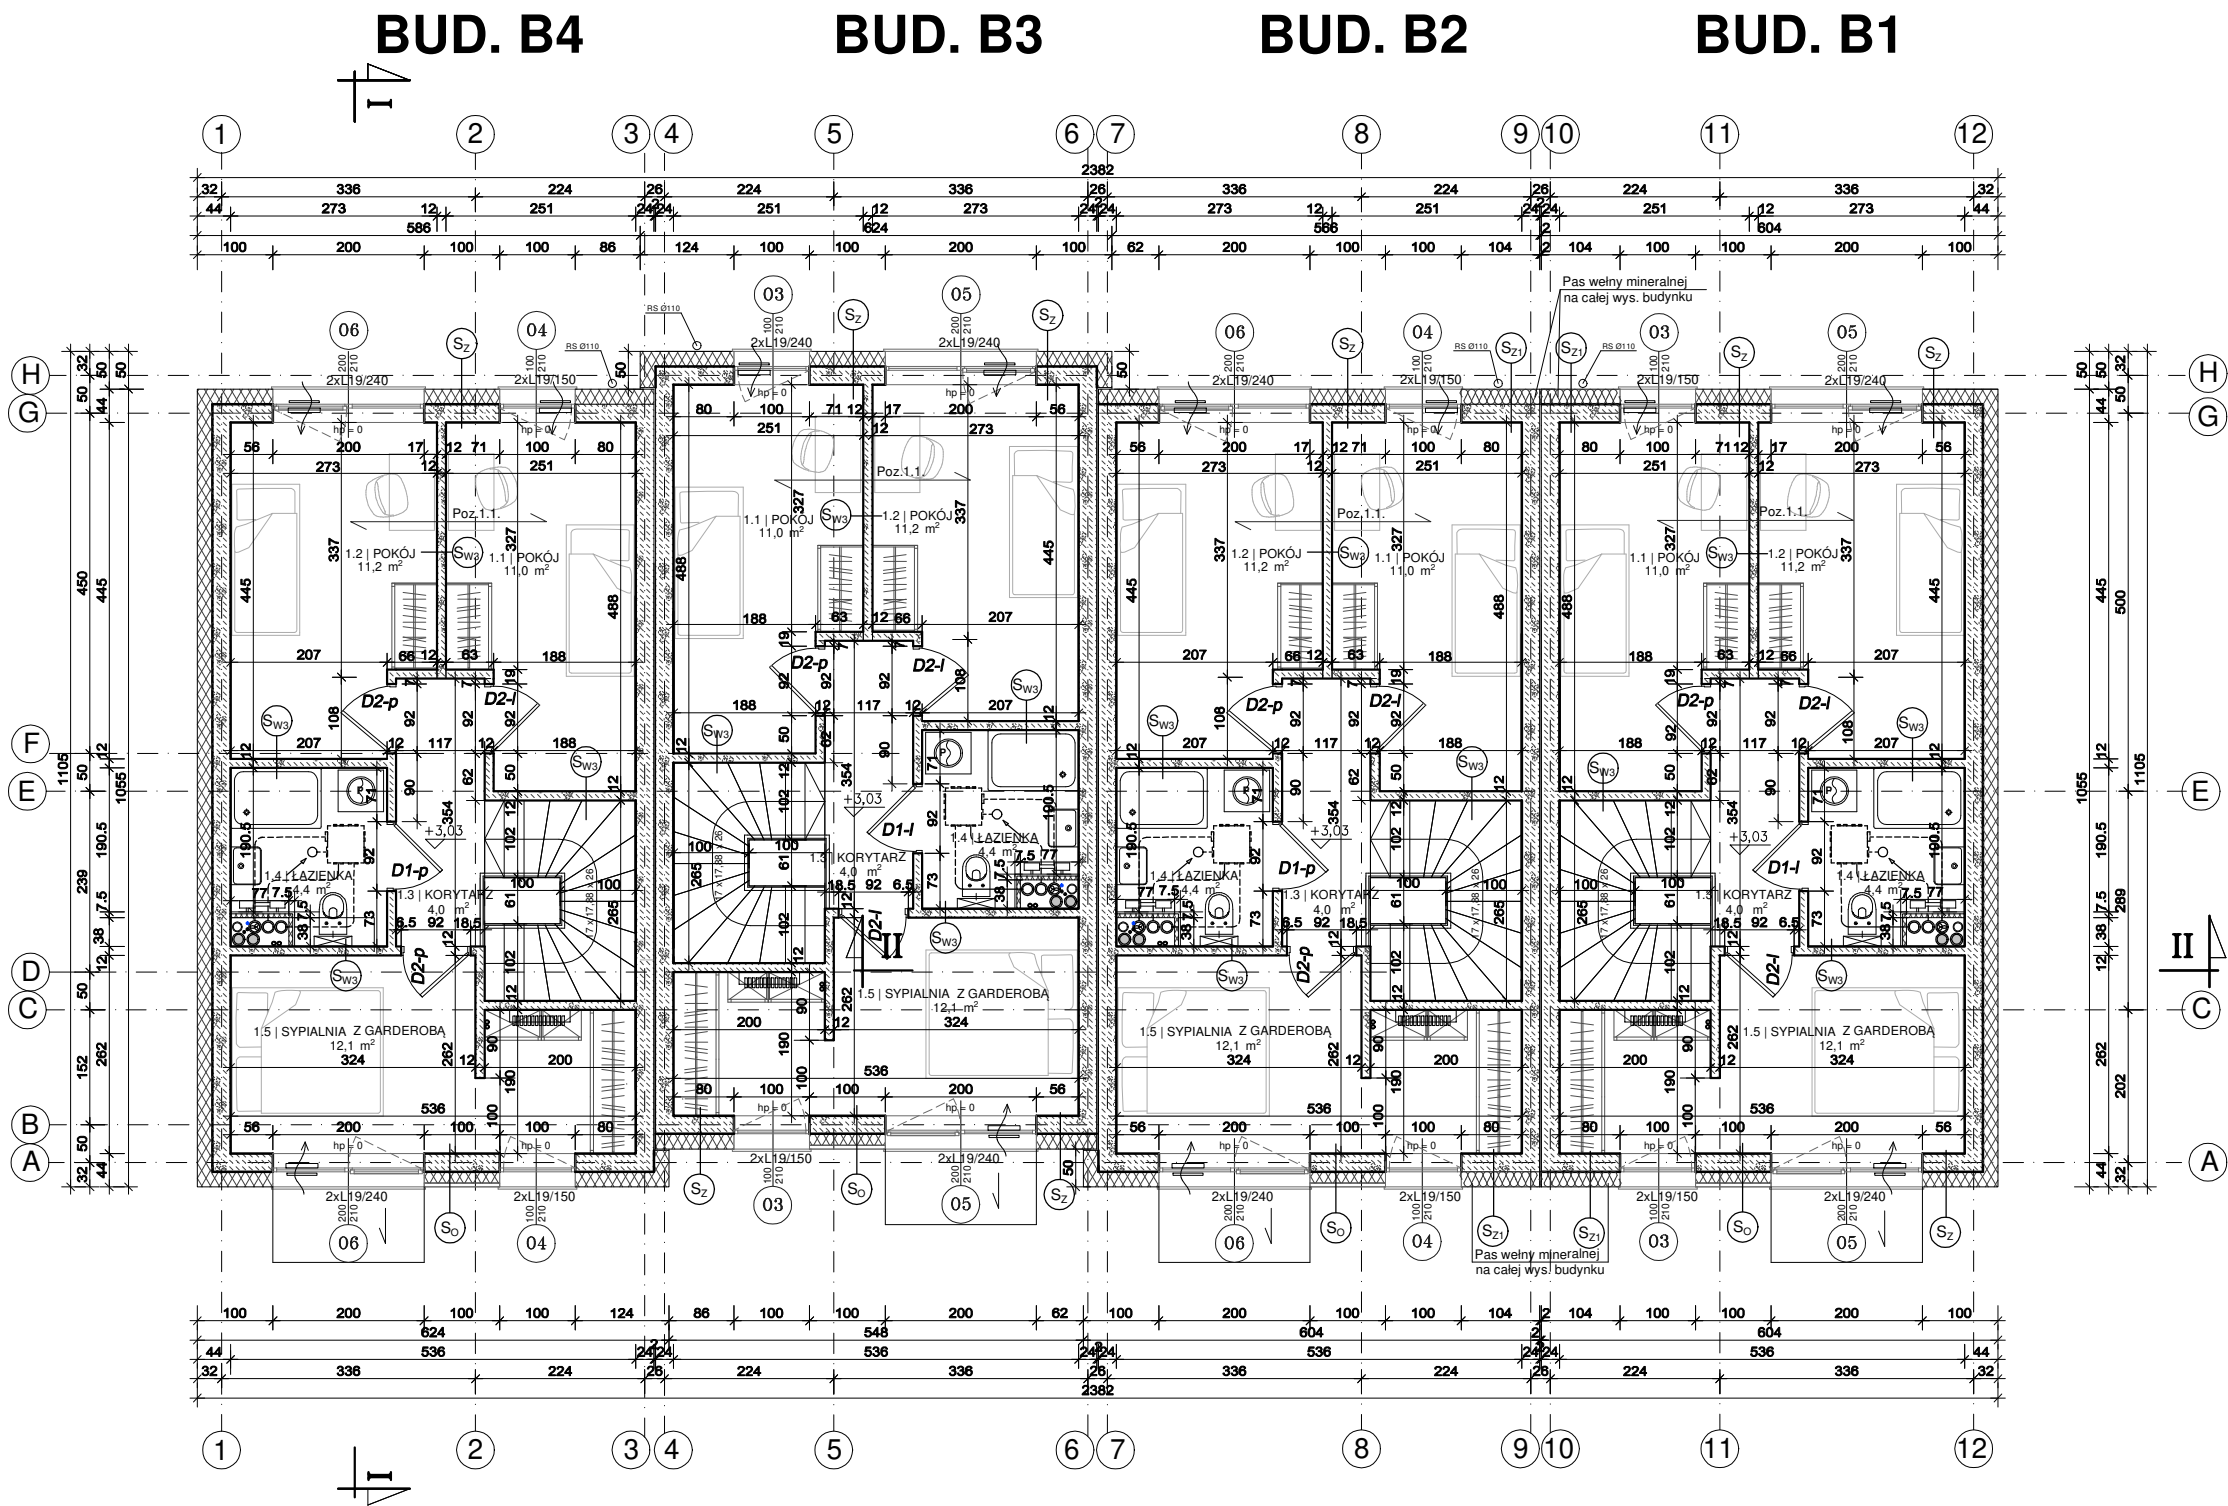

B4 ZESTAWIENIE POMIESZCZEŃ		
Nr pom.	Nazwa pomieszczenia	Powierzchnia [m ²]
PIĘTRO		42,70
1.1	Pokój	11,10
1.2	Pokój	11,40
1.3	Korytarz	3,80
1.4	Łazienka	4,10
1.5	Sypialnia z garderobą	12,30


B3 ZESTAWIENIE POMIESZCZEŃ		
Nr pom.	Nazwa pomieszczenia	Powierzchnia [m ²]
PIĘTRO		42,70
1.1	Pokój	11,10
1.2	Pokój	11,40
1.3	Korytarz	3,80
1.4	Łazienka	4,10
1.5	Sypialnia z garderobą	12,30

B2 ZESTAWIENIE POMIESZCZEŃ		
Nr pom.	Nazwa pomieszczenia	Powierzchnia [m ²]
PIĘTRO		42,70
1.1	Pokój	11,10
1.2	Pokój	11,40
1.3	Korytarz	3,80
1.4	Łazienka	4,10
1.5	Sypialnia z garderobą	12,30

B1 ZESTAWIENIE POMIESZCZEŃ		
Nr pom.	Nazwa pomieszczenia	Powierzchnia [m ²]
PIĘTRO		42,70
1.1	Pokój	11,10
1.2	Pokój	11,40
1.3	Korytarz	3,80
1.4	Łazienka	4,10
1.5	Sypialnia z garderobą	12,30

UWAGI:

- Architektura jest projektem nadrzędnym, 2. Wykonawca przed przystąpieniem do realizacji zobowiązany jest do zapoznania się ze wszystkimi dostępnymi dokumentacjami branżowymi i budowlanymi, 3. Wymiary na rysunkach należy sprawdzić ze stanem rzeczywistym w naturze i przekazać informacje o zmianach w wymiarach do biura architektonicznego, 4. Wszelkie zmiany w projekcie należy ustalać z projektantem i Inwestorem, 5. Projekt powinien być realizowany przez uprawnionego wykonawcę, zgodnie z przepisami i sztuką budowlaną z zastosowaniem elementów i urządzeń, jak też materiały i wyroby budowlane i instalacyjne powinny posiadać stosowne certyfikaty dopuszczające do stosowania w Polsce, 6. Wszystkie wymiary i średnice przewodów instalacyjnych bez miara podane są w centymetrach, 7. W sprawach nieokreślonych obowiązują: warunki techniczne wykonania i odbioru robót budowlano-montażowych; Polskie Normy (PN), instrukcje, wytyczne, świadectwa dopuszczające, atesty ITB; instrukcje, wytyczne i warunki techniczne producentów i dostawców materiałów budowlano - instalacyjnych; przepisy techniczne instytucji kontrolujących jakość materiałów i wykonywanych robót.

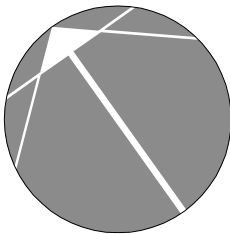

INWESTOR: **E HOME SP. z o.o.**
ul. Artura Grottgera 4 B/75, 85-227 Bydgoszcz

TEMAT: Budowa 28 budynków mieszkalnych jednorodzinnych
zabudowie bliźniaczej oraz szeregowej wraz z wewnętrzną
i zewnętrzną infrastrukturą techniczną
na terenie dz. nr 67/4 w Bydgoszczy

ADRES: dz. nr 67/4 w Bydgoszczy

AUTOR: mgr Inż. arch. Kamil Jasik, upr. bud. 3/KPOKK/2017
w specjalności architektonicznej do projektowania
oraz kierowania robotami bez ograniczeń

BRANŻA: ARCHITEKTURA

STADIUM: PROJEKT TECHNICZNY

RYSUNEK: **BUDYNEK B1,B2,B3,B4 - RZUT PIĘTRA**

DATA:
04.05.2022

SKALA:
1:100

NR RYS: