


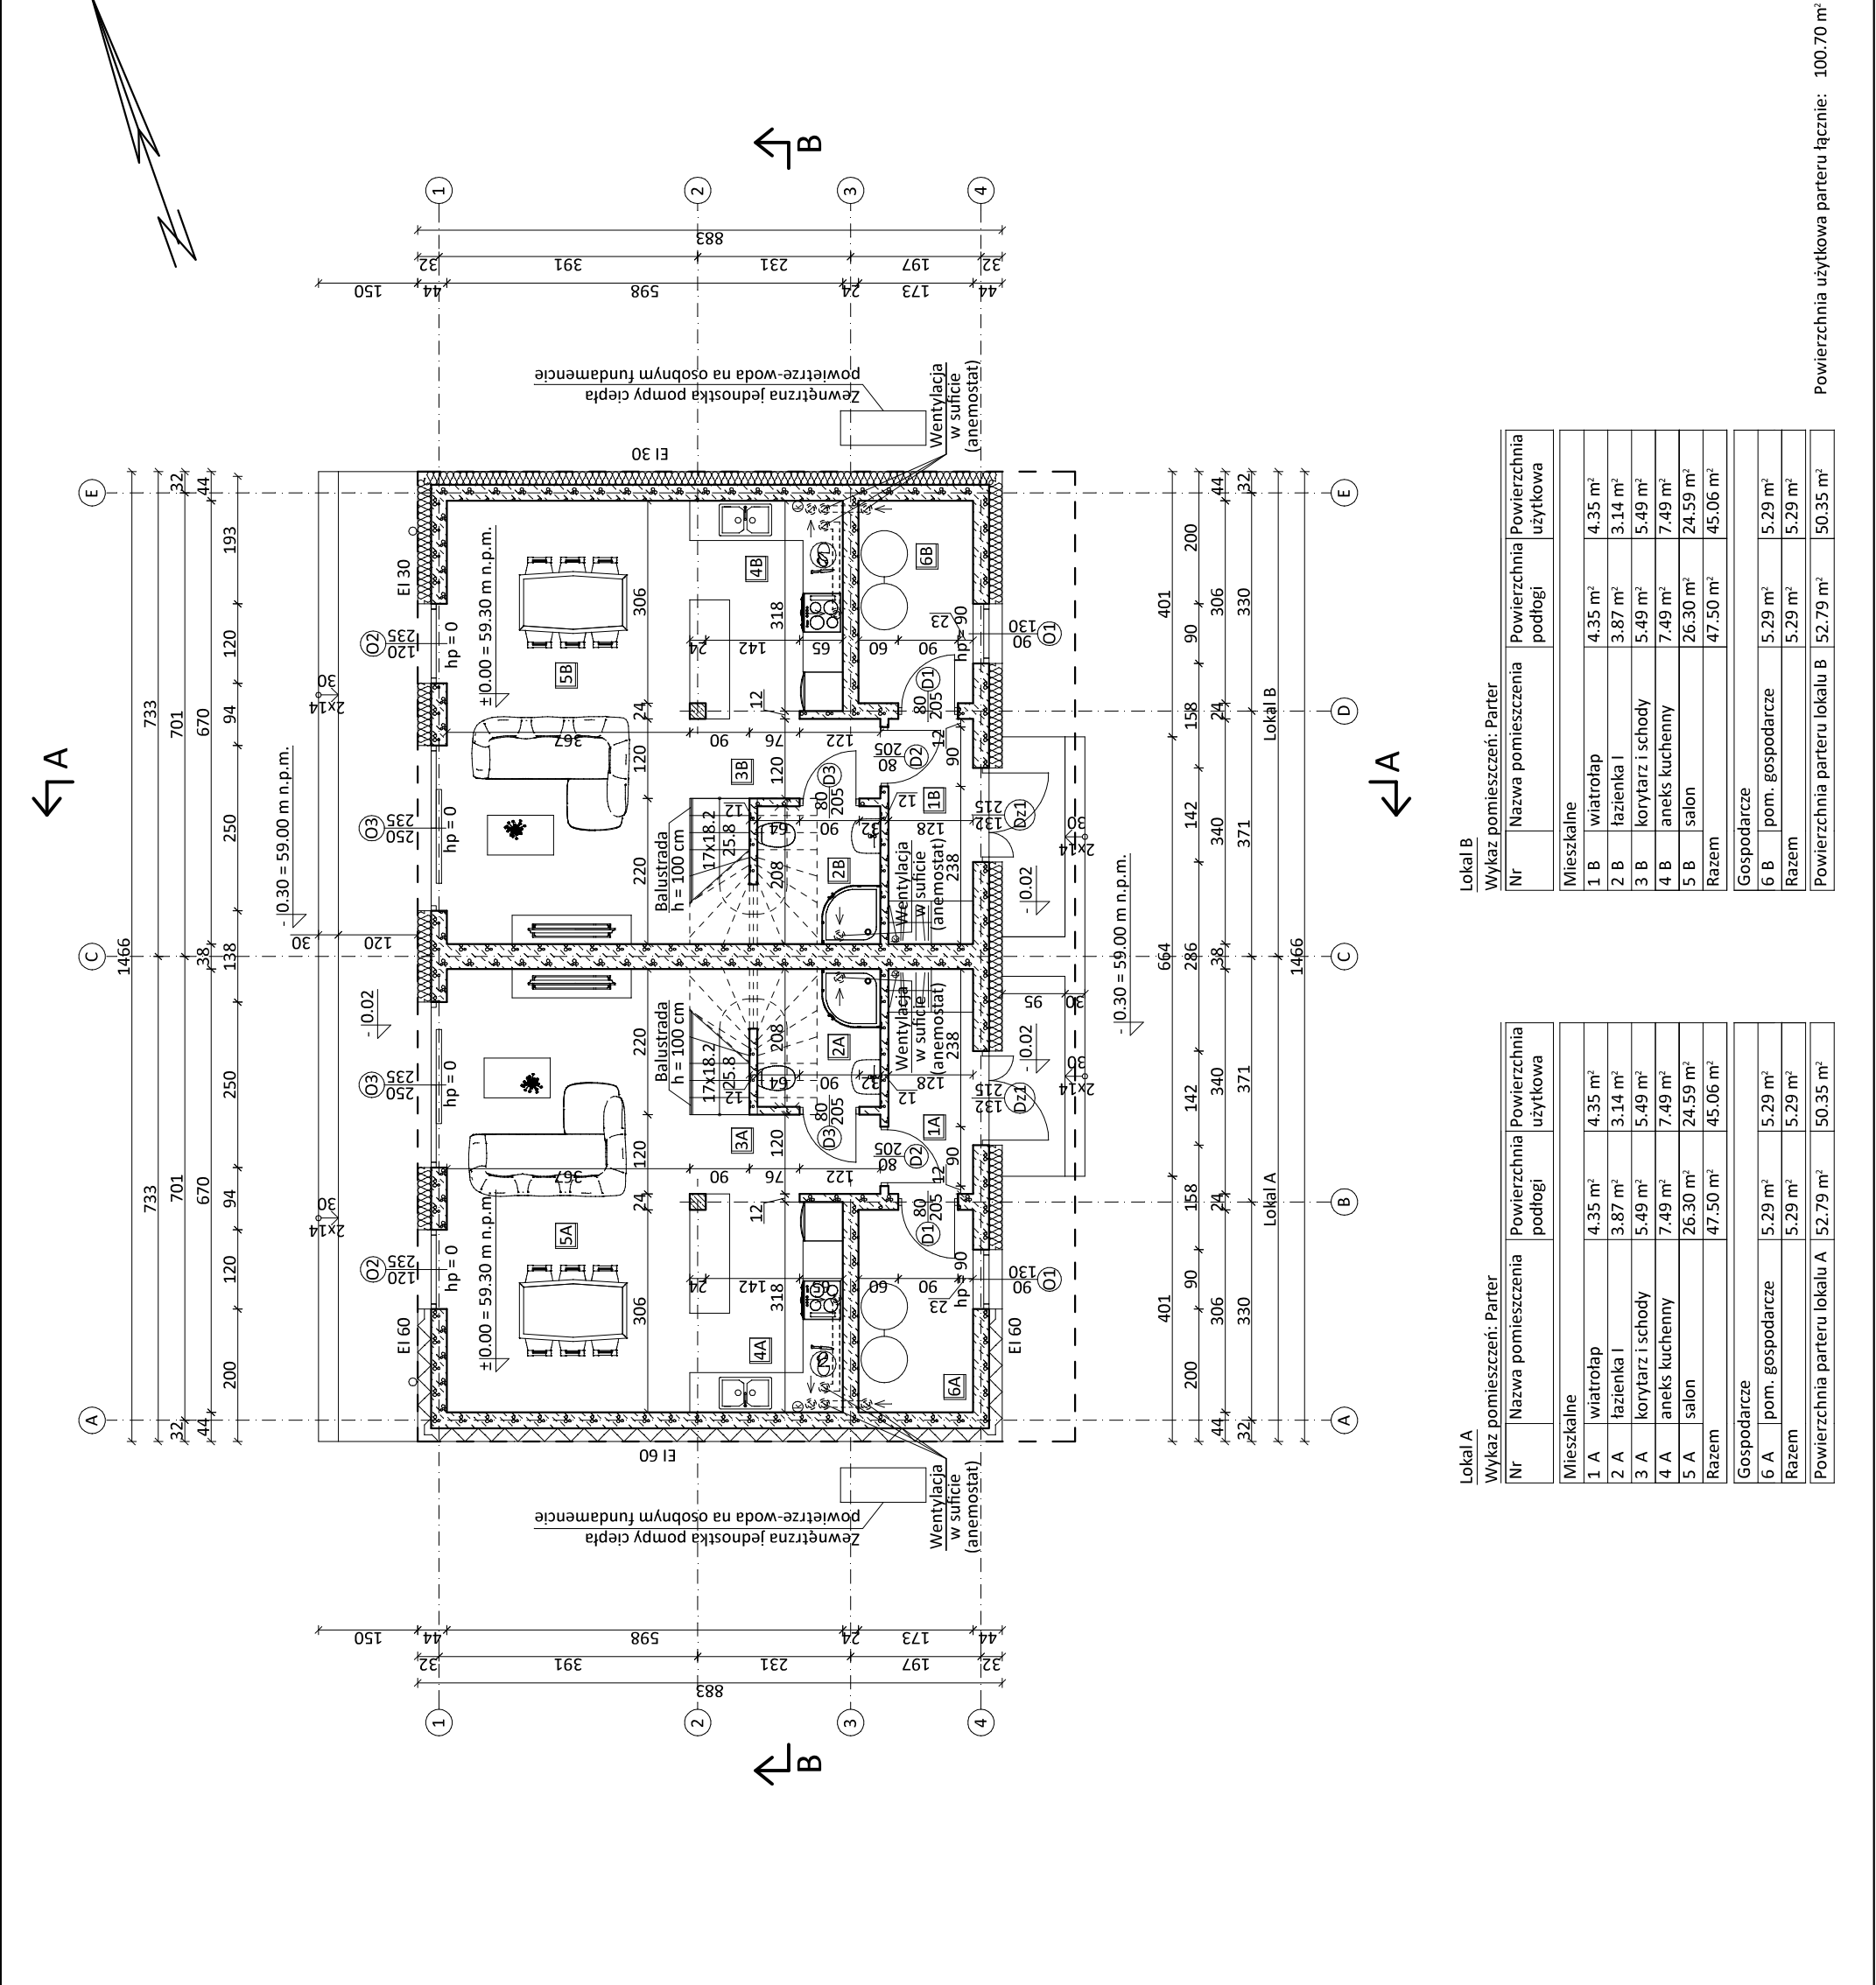

UWAGI:

- Ściany należy murować oraz zbroić zgodnie z zaleceniami zawartymi w zeszytach technicznych oraz zgodnie z wiedzą techniczną. Głównie należy zwrócić uwagę na dodatkowe zbrojenie spoin murów w miejscach otworów okiennych i drzwiowych w strefie pod otworem i nad otworem.
- Wentylacja w budynku poprzez anemostaty sufitowe na piętrze kontynuowana systemowymi kominami typu Scheidel.
- Trzony kominowe zaleca się wykonać jako systemowe typu Scheidel (oddylatować od stropu).
- Przed zamowieniem stolarki wymiary otworów należy sprawdzić z natury (na budowie). Wymiary otworów zaleca się dostosować do oferty "typowej" wybranego producenta stolarki.
- Rzut rozpatrywać łącznie z pozostałymi rysunkami branżowymi, opisem technicznym oraz obliczeniami statycznymi.
- Należy zachować ciągłości między izolacjami przeciwwilgociowymi pionowymi i poziomymi. Podczas realizacji projektu należy zweryfikować wymiary oraz rzędne projektowanych elementów. W przypadku stwierdzenia jakichkolwiek nieprawidłowości lub rozbieżności należy niezwłocznie powiadomić o tym fakcie projektanta.

Legenda:
—— - obrys piętra

Informacje uszczegółowiające rysunki znajdują się w opisie technicznym, który jest integralną częścią projektu architektoniczno-budowlanego oraz opracowań branżowych



ul. Nakielska 39/4
85-219 Bydgoszcz
tel.: 52 524 36 45
www.projektyka.pl
info@projektyka.pl

Lokalizacja:	Bydgoszcz, ul. Nakielska dz. nr 37/8 i 37/9, obręb [0042] jedn. ew.: [046101_1]
Obiekt:	Budynek mieszkalny, jednorodzinny, dwulokalowy
Tytuł rysunku:	Rzut parteru
Zakres:	Nazwisko - nr upr.: mgr inż. arch. Alicja Kamieniarz RGPI-V-7342-27/97
Projektant:	mgr inż. Daria Szpot
Opracował:	data: 01.06.2022
branża:	skala: 1:100
ARCHITEKTURA	nr rysunku
A.01	

Lokal B

Wykaz pomieszczeń: Parter

Nr	Nazwa pomieszczenia	Powierzchnia podłogi	Powierzchnia użytkowa
Mieszkalne			
1 B	wiatrołap	4.35 m²	4.35 m²
2 B	łazienka I	3.87 m²	3.14 m²
3 B	korytarz i schody	5.49 m²	5.49 m²
4 B	aneks kuchenny	7.49 m²	7.49 m²
5 B	salon	26.30 m²	24.59 m²
Razem		47.50 m²	45.06 m²
Gospodarcze			
6 B	pom. gospodarcze	5.29 m²	5.29 m²
Razem		5.29 m²	5.29 m²
Powierzchnia parteru lokalu B		52.79 m²	50.35 m²

Lokal A

Wykaz pomieszczeń: Parter

Nr	Nazwa pomieszczenia	Powierzchnia podłogi	Powierzchnia użytkowa
Mieszkalne			
1 A	wiatrołap	4.35 m²	4.35 m²
2 A	łazienka I	3.87 m²	3.14 m²
3 A	korytarz i schody	5.49 m²	5.49 m²
4 A	aneks kuchenny	7.49 m²	7.49 m²
5 A	salon	26.30 m²	24.59 m²
Razem		47.50 m²	45.06 m²
Gospodarcze			
6 A	pom. gospodarcze	5.29 m²	5.29 m²
Razem		5.29 m²	5.29 m²
Powierzchnia parteru lokalu A		52.79 m²	50.35 m²

Powierzchnia użytkowa parteru łącznie: 100.70 m²