


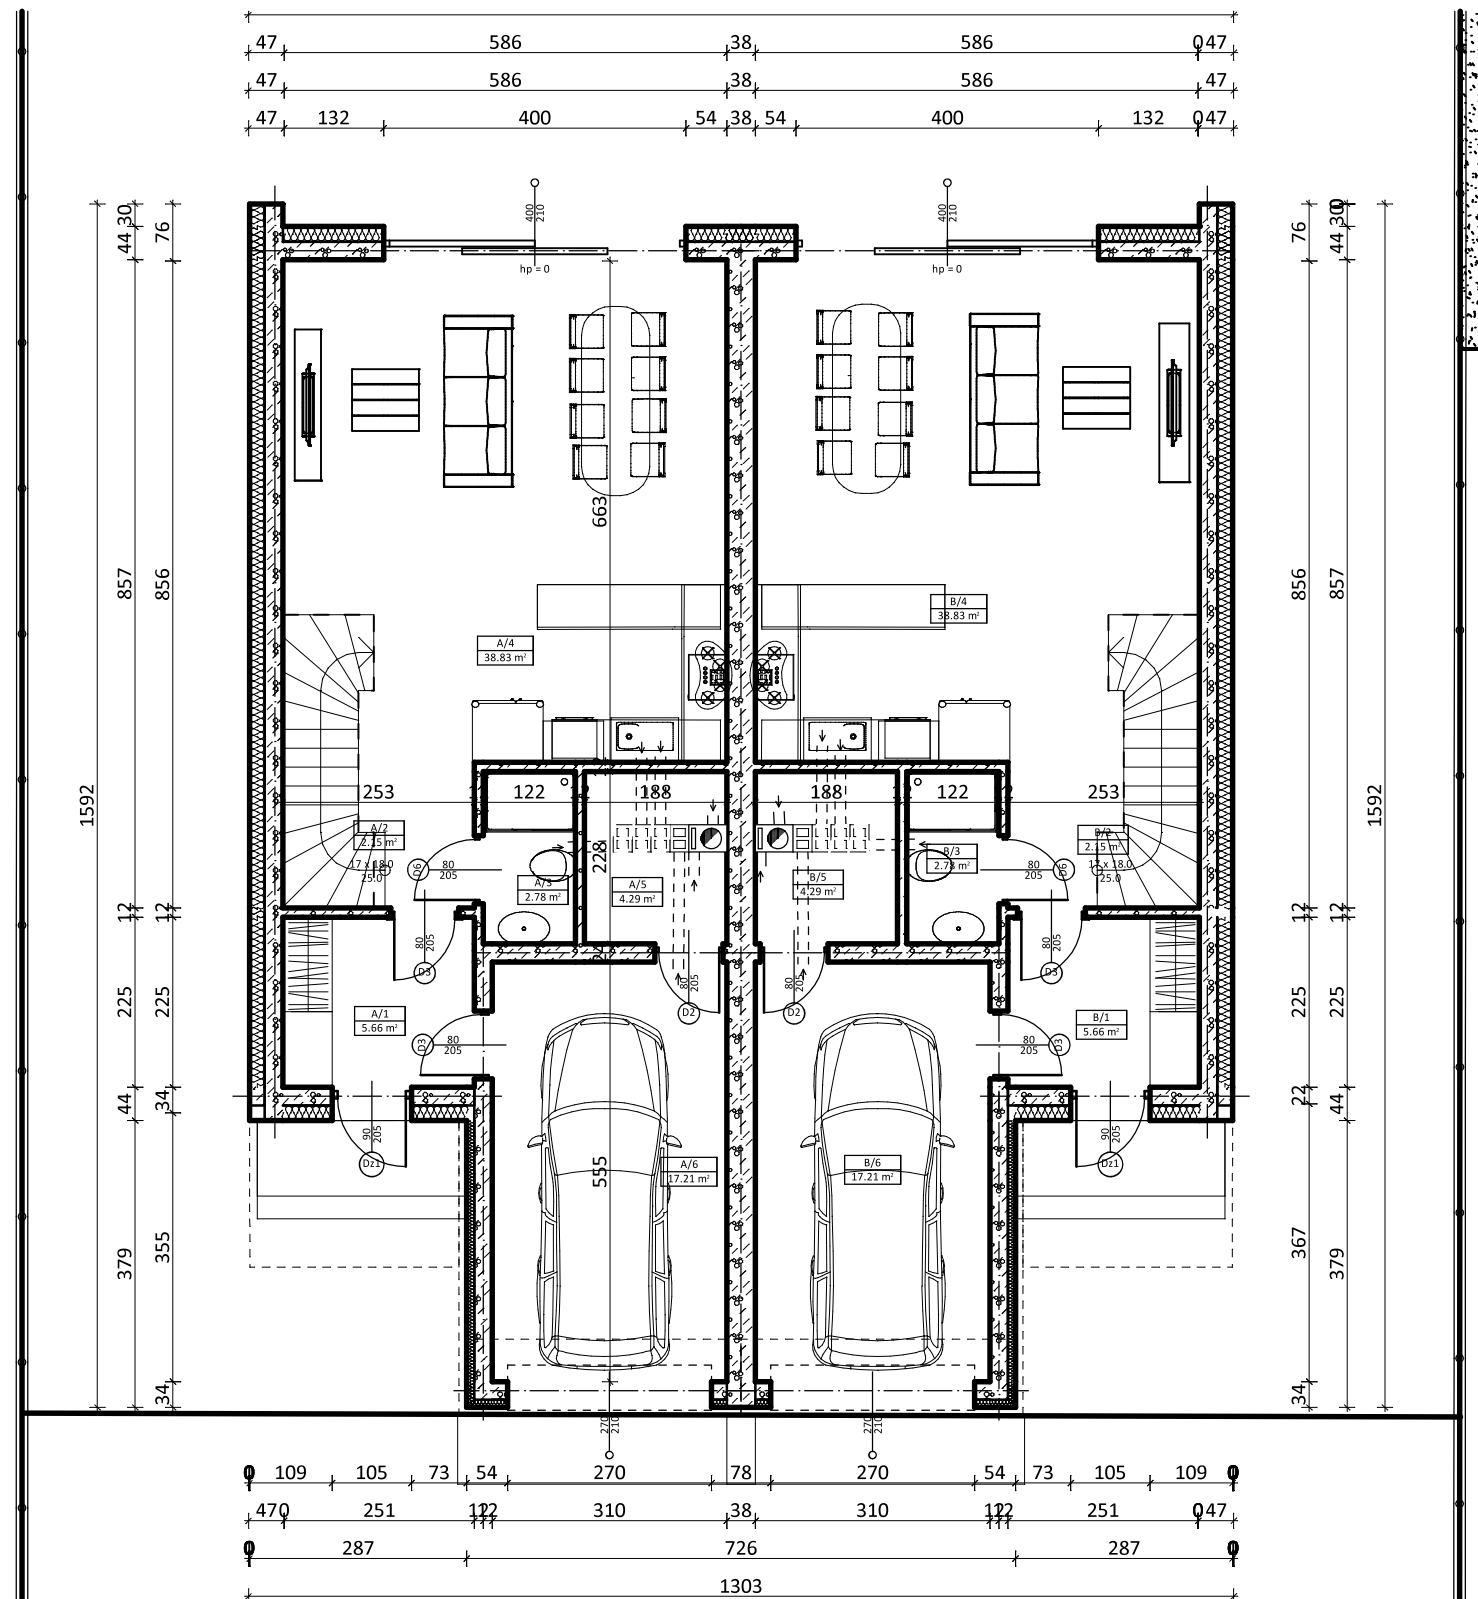

Wykaz pomieszczeń: Budynek - parter

Nr	Nazwa pomieszczenia	Pow. użytkowa
Lokal A		70.92 m²
A/1	wiatrołap	5.66 m²
A/2	holl	2.15 m²
A/3	wc	2.78 m²
A/4	salon z aneksem	38.83 m²
A/5	pom. gospodarcze	4.29 m²
A/6	garaż	17.21 m²
Lokal B		70.92 m²
B/1	wiatrołap	5.66 m²
B/2	holl	2.15 m²
B/3	Pokój	2.78 m²
B/4	salon z aneksem	38.83 m²
B/5	pom. gospodarcze	4.29 m²
B/6	garaż	17.21 m²
Razem		141.84 m²

Wykaz pomieszczeń: Budynek - piętro

Nr	Nazwa pomieszczenia	Pow. użytkowa
Lokal A		76.92 m²
A/7	korytarz+schody	14.34 m²
A/8	sypialnia	11.04 m²
A/9	sypialnia	14.39 m²
A/10	pralnia/garderoba	4.17 m²
A/11	łazienka	6.90 m²
A/12	sypialnia	13.11 m²
A/13	sypialnia	12.97 m²
Lokal B		76.99 m²
B/7	korytarz+schody	14.35 m²
B/8	sypialnia	11.08 m²
B/9	sypialnia	14.39 m²
B/10	pralnia/garderoba	4.17 m²
B/11	łazienka	6.85 m²
B/12	sypialnia	13.11 m²
B/13	sypialnia	13.04 m²
Razem		153.91 m²