


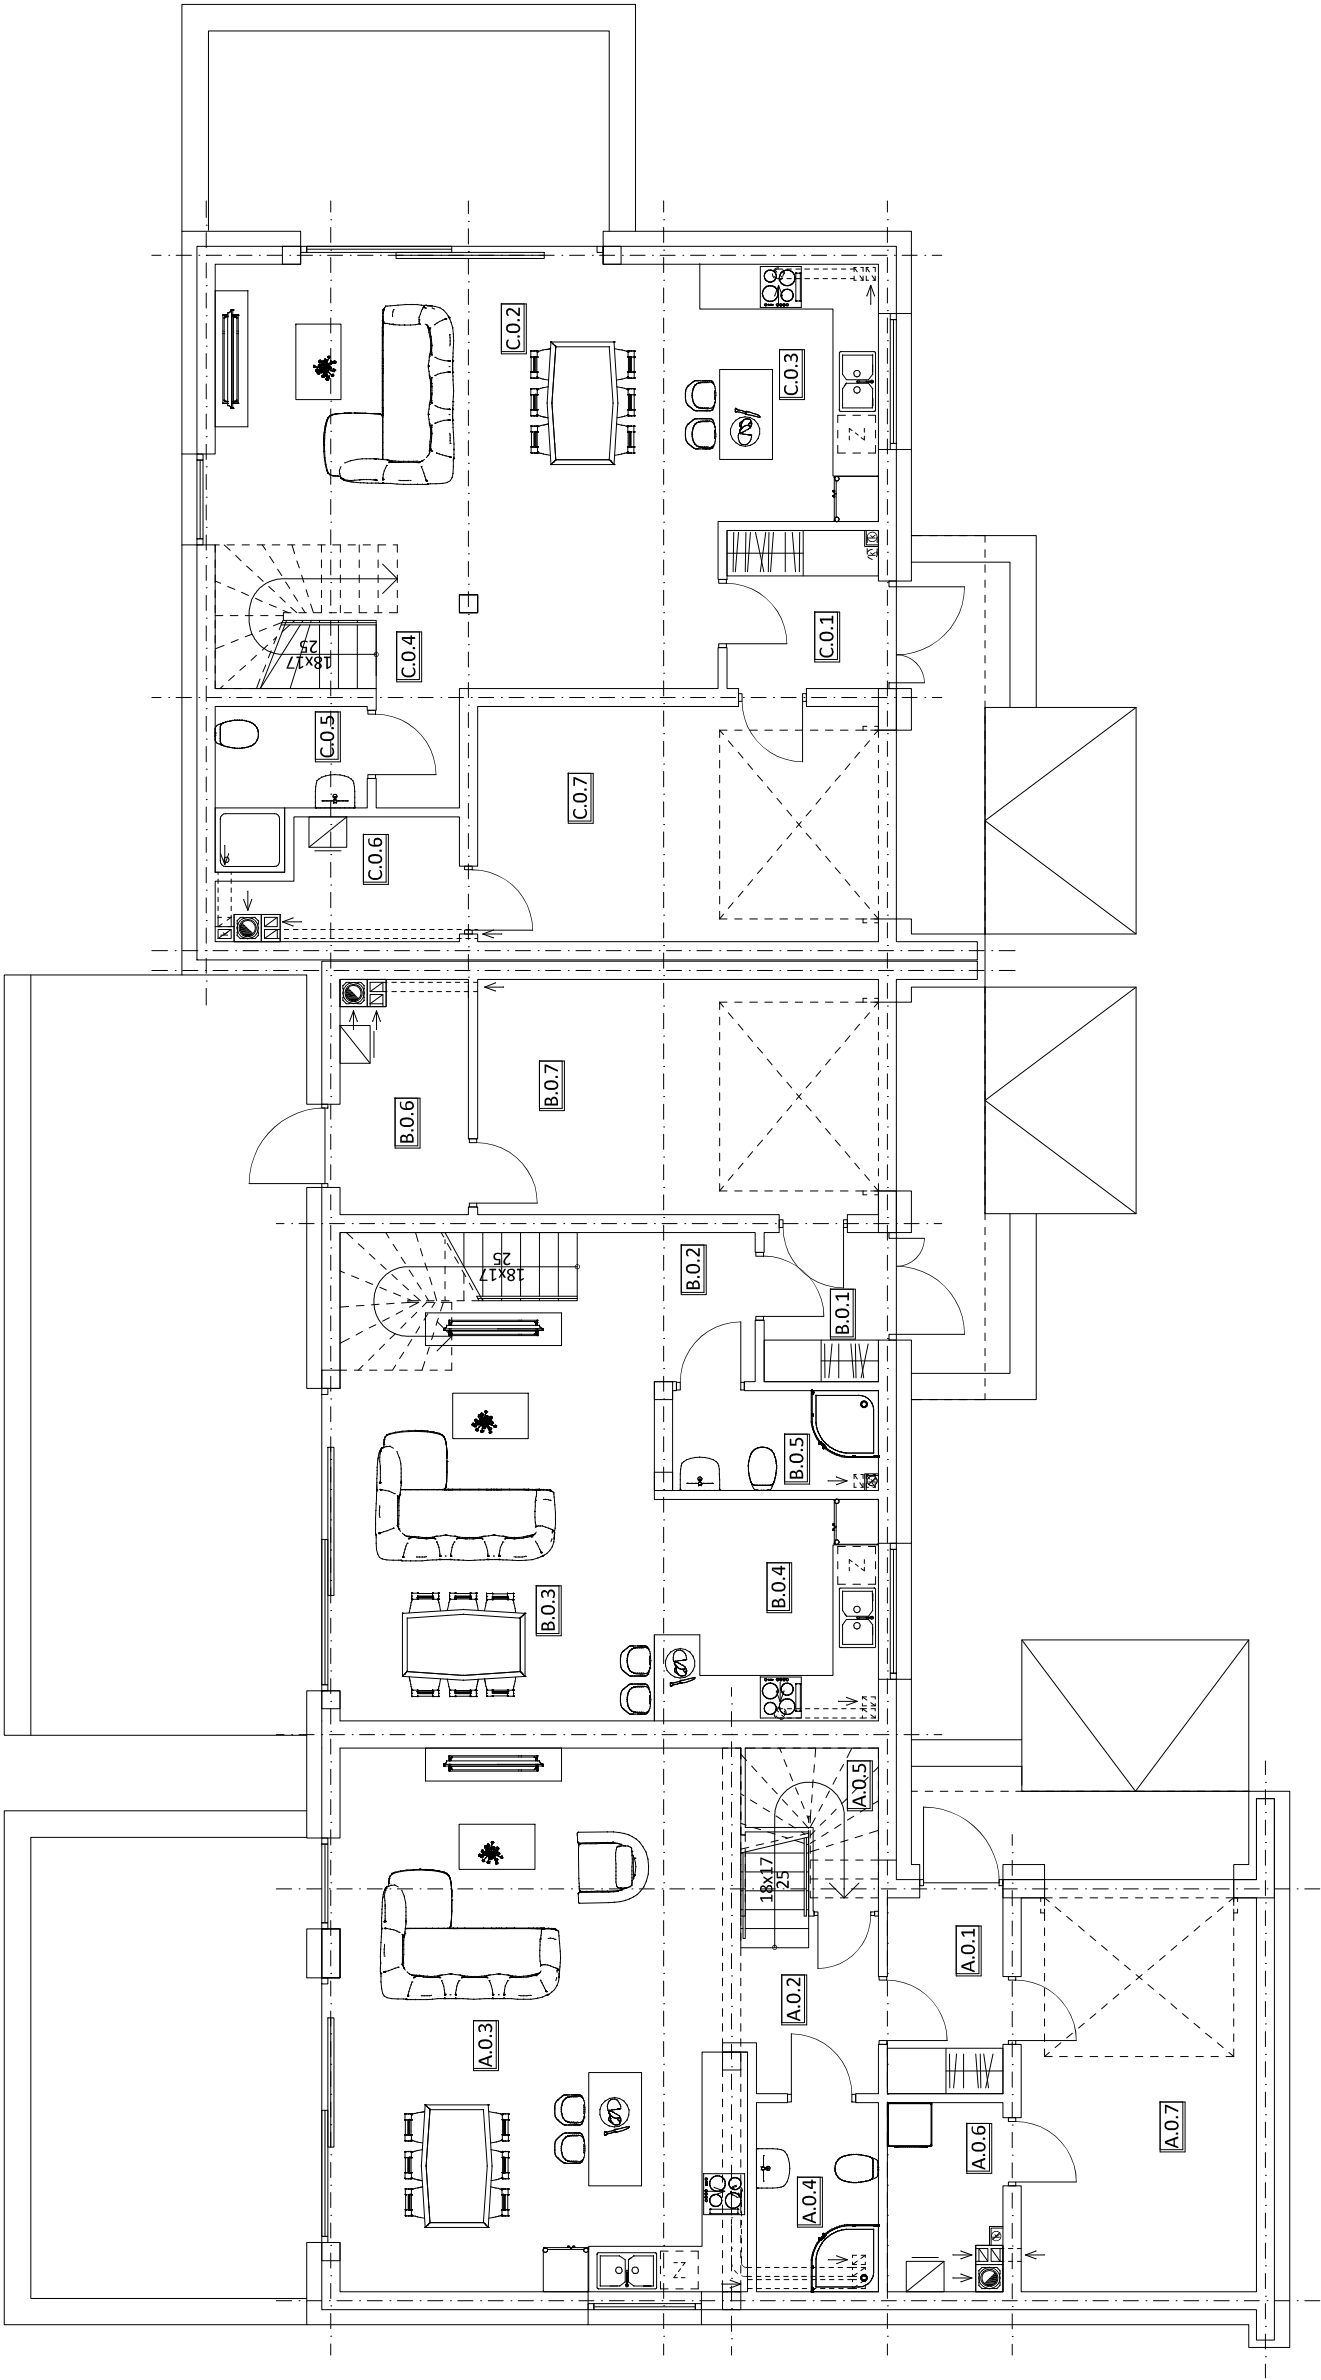

BUDYNEK NR 1
Lokal A

Wykaz pomieszczeń: Parter

Nr	Nazwa pomieszczenia	Powierzchnia podłogi	Powierzchnia użytkowa
Mieszkalne			
A.0.1	wiatrołap	3.96 m²	3.96 m²
A.0.2	korytarz + schody	5.80 m²	5.80 m²
A.0.3	salon z aneksem	38.33 m²	38.33 m²
A.0.4	łazienka I	4.03 m²	4.03 m²
A.0.5	schowek	2.80 m²	1.49 m²
Razem		54.92 m²	53.61 m²
Gospodarcze			
A.0.6	pom. gospodarcze	3.56 m²	3.56 m²
A.0.7	garaż	16.20 m²	16.20 m²
Razem		19.76 m²	19.76 m²
Powierzchnia parteru		74.68 m²	73.37 m²

BUDYNEK NR 1
Lokal B

Wykaz pomieszczeń: Parter

Nr	Nazwa pomieszczenia	Powierzchnia podłogi	Powierzchnia użytkowa
Mieszkalne			
B.0.1	wiatrołap	2.97 m²	2.97 m²
B.0.2	korytarz + schody	5.63 m²	5.63 m²
B.0.3	salon	25.73 m²	23.18 m²
B.0.4	aneks kuchenny	8.64 m²	8.64 m²
B.0.5	łazienka I	3.55 m²	3.55 m²
Razem		46.52 m²	43.97 m²
Gospodarcze			
B.0.6	pom. gospodarcze	5.07 m²	5.07 m²
B.0.7	garaż	16.48 m²	16.48 m²
Razem		21.55 m²	21.55 m²
Powierzchnia parteru		68.07 m²	65.52 m²

BUDYNEK NR 2
Lokal C

Wykaz pomieszczeń: Parter

Nr	Nazwa pomieszczenia	Powierzchnia podłogi	Powierzchnia użytkowa
Mieszkalne			
C.0.1	wiatrołap	4.14 m²	4.14 m²
C.0.2	salon	31.11 m²	31.11 m²
C.0.3	aneks kuchenny	7.21 m²	7.21 m²
C.0.4	korytarz + schody	9.74 m²	6.95 m²
C.0.5	łazienka I	3.48 m²	3.48 m²
Razem		55.68 m²	52.89 m²
Gospodarcze			
C.0.6	pom. gospodarcze	4.17 m²	4.17 m²
C.0.7	garaż	16.48 m²	16.48 m²
Razem		20.65 m²	20.65 m²
Powierzchnia parteru		76.33 m²	73.54 m²