


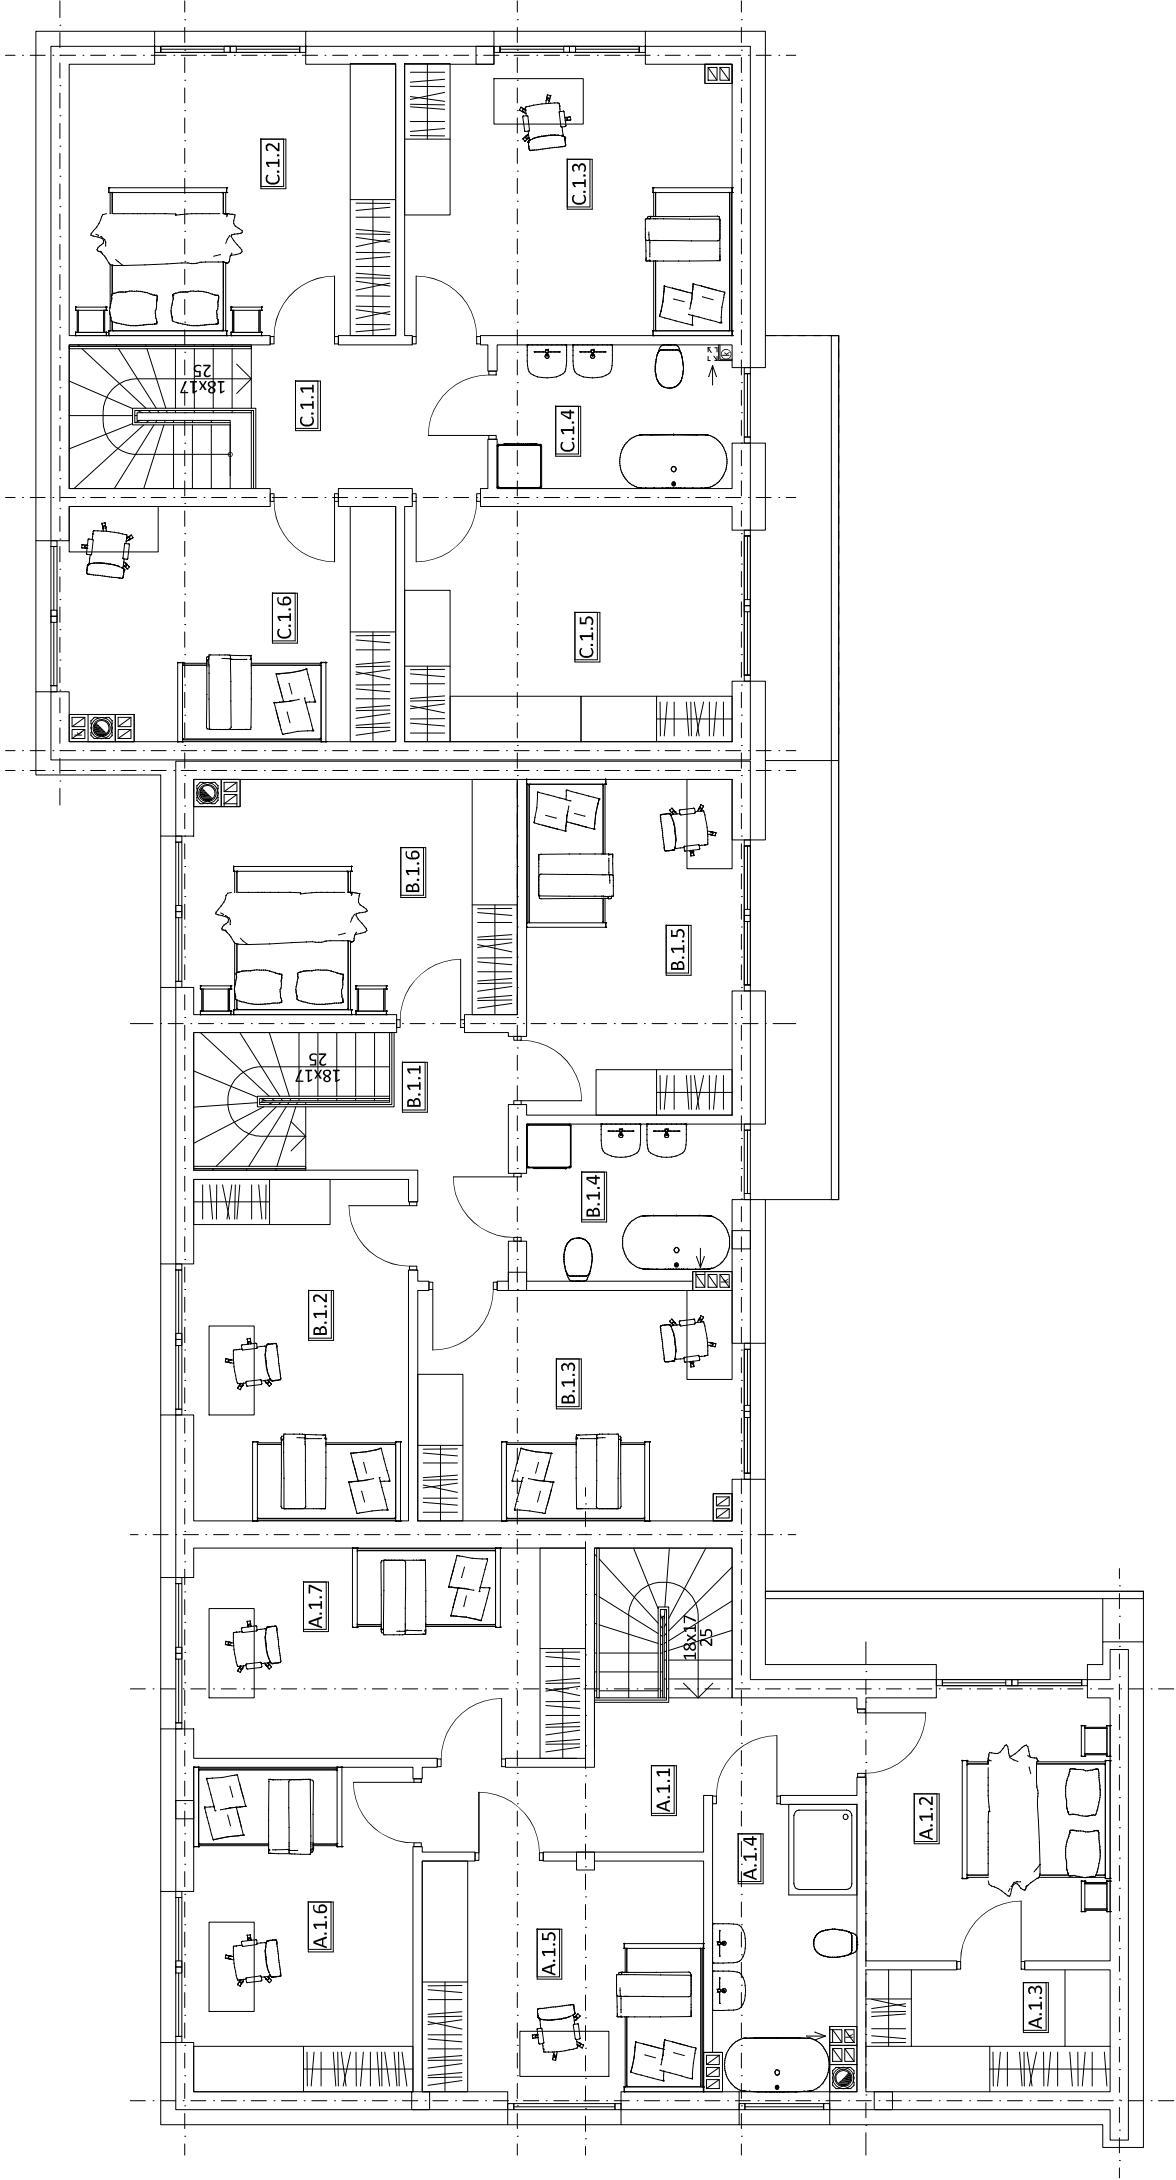

BUDYNEK NR 1
Lokal A

Wykaz pomieszczeń: Piętro

Nr	Nazwa pomieszczenia	Powierzchnia podłogi/użytkowa
Mieszkalne		
A.1.1	korytarz + schody	10.20 m²
A.1.2	sypialnia I	11.24 m²
A.1.3	garderoba	5.20 m²
A.1.4	łazienka II	6.88 m²
A.1.5	sypialnia II	11.32 m²
A.1.6	sypialnia III	12.44 m²
A.1.7	sypialnia IV	14.40 m²
Razem		71.68 m²
Powierzchnia piętra		71.68 m²

BUDYNEK NR 1
Lokal B

Wykaz pomieszczeń: Piętro

Nr	Nazwa pomieszczenia	Powierzchnia podłogi/użytkowa
Mieszkalne		
B.1.1	korytarz + schody	7.71 m²
B.1.2	sypialnia I	12.84 m²
B.1.3	sypialnia II	12.60 m²
B.1.4	łazienka II	5.59 m²
B.1.5	sypialnia III	12.08 m²
B.1.6	sypialnia IV	13.09 m²
Razem		63.91 m²
Powierzchnia piętra		63.91 m²

BUDYNEK NR 2
Lokal C

Wykaz pomieszczeń: Piętro

Nr	Nazwa pomieszczenia	Powierzchnia podłogi/użytkowa
Mieszkalne		
C.1.1	korytarz + schody	8.04 m²
C.1.2	sypialnia I	15.51 m²
C.1.3	sypialnia II	15.45 m²
C.1.4	łazienka II	5.87 m²
C.1.5	garderoba	13.47 m²
C.1.6	sypialnia III	13.13 m²
Razem		71.47 m²
Powierzchnia piętra		71.47 m²