


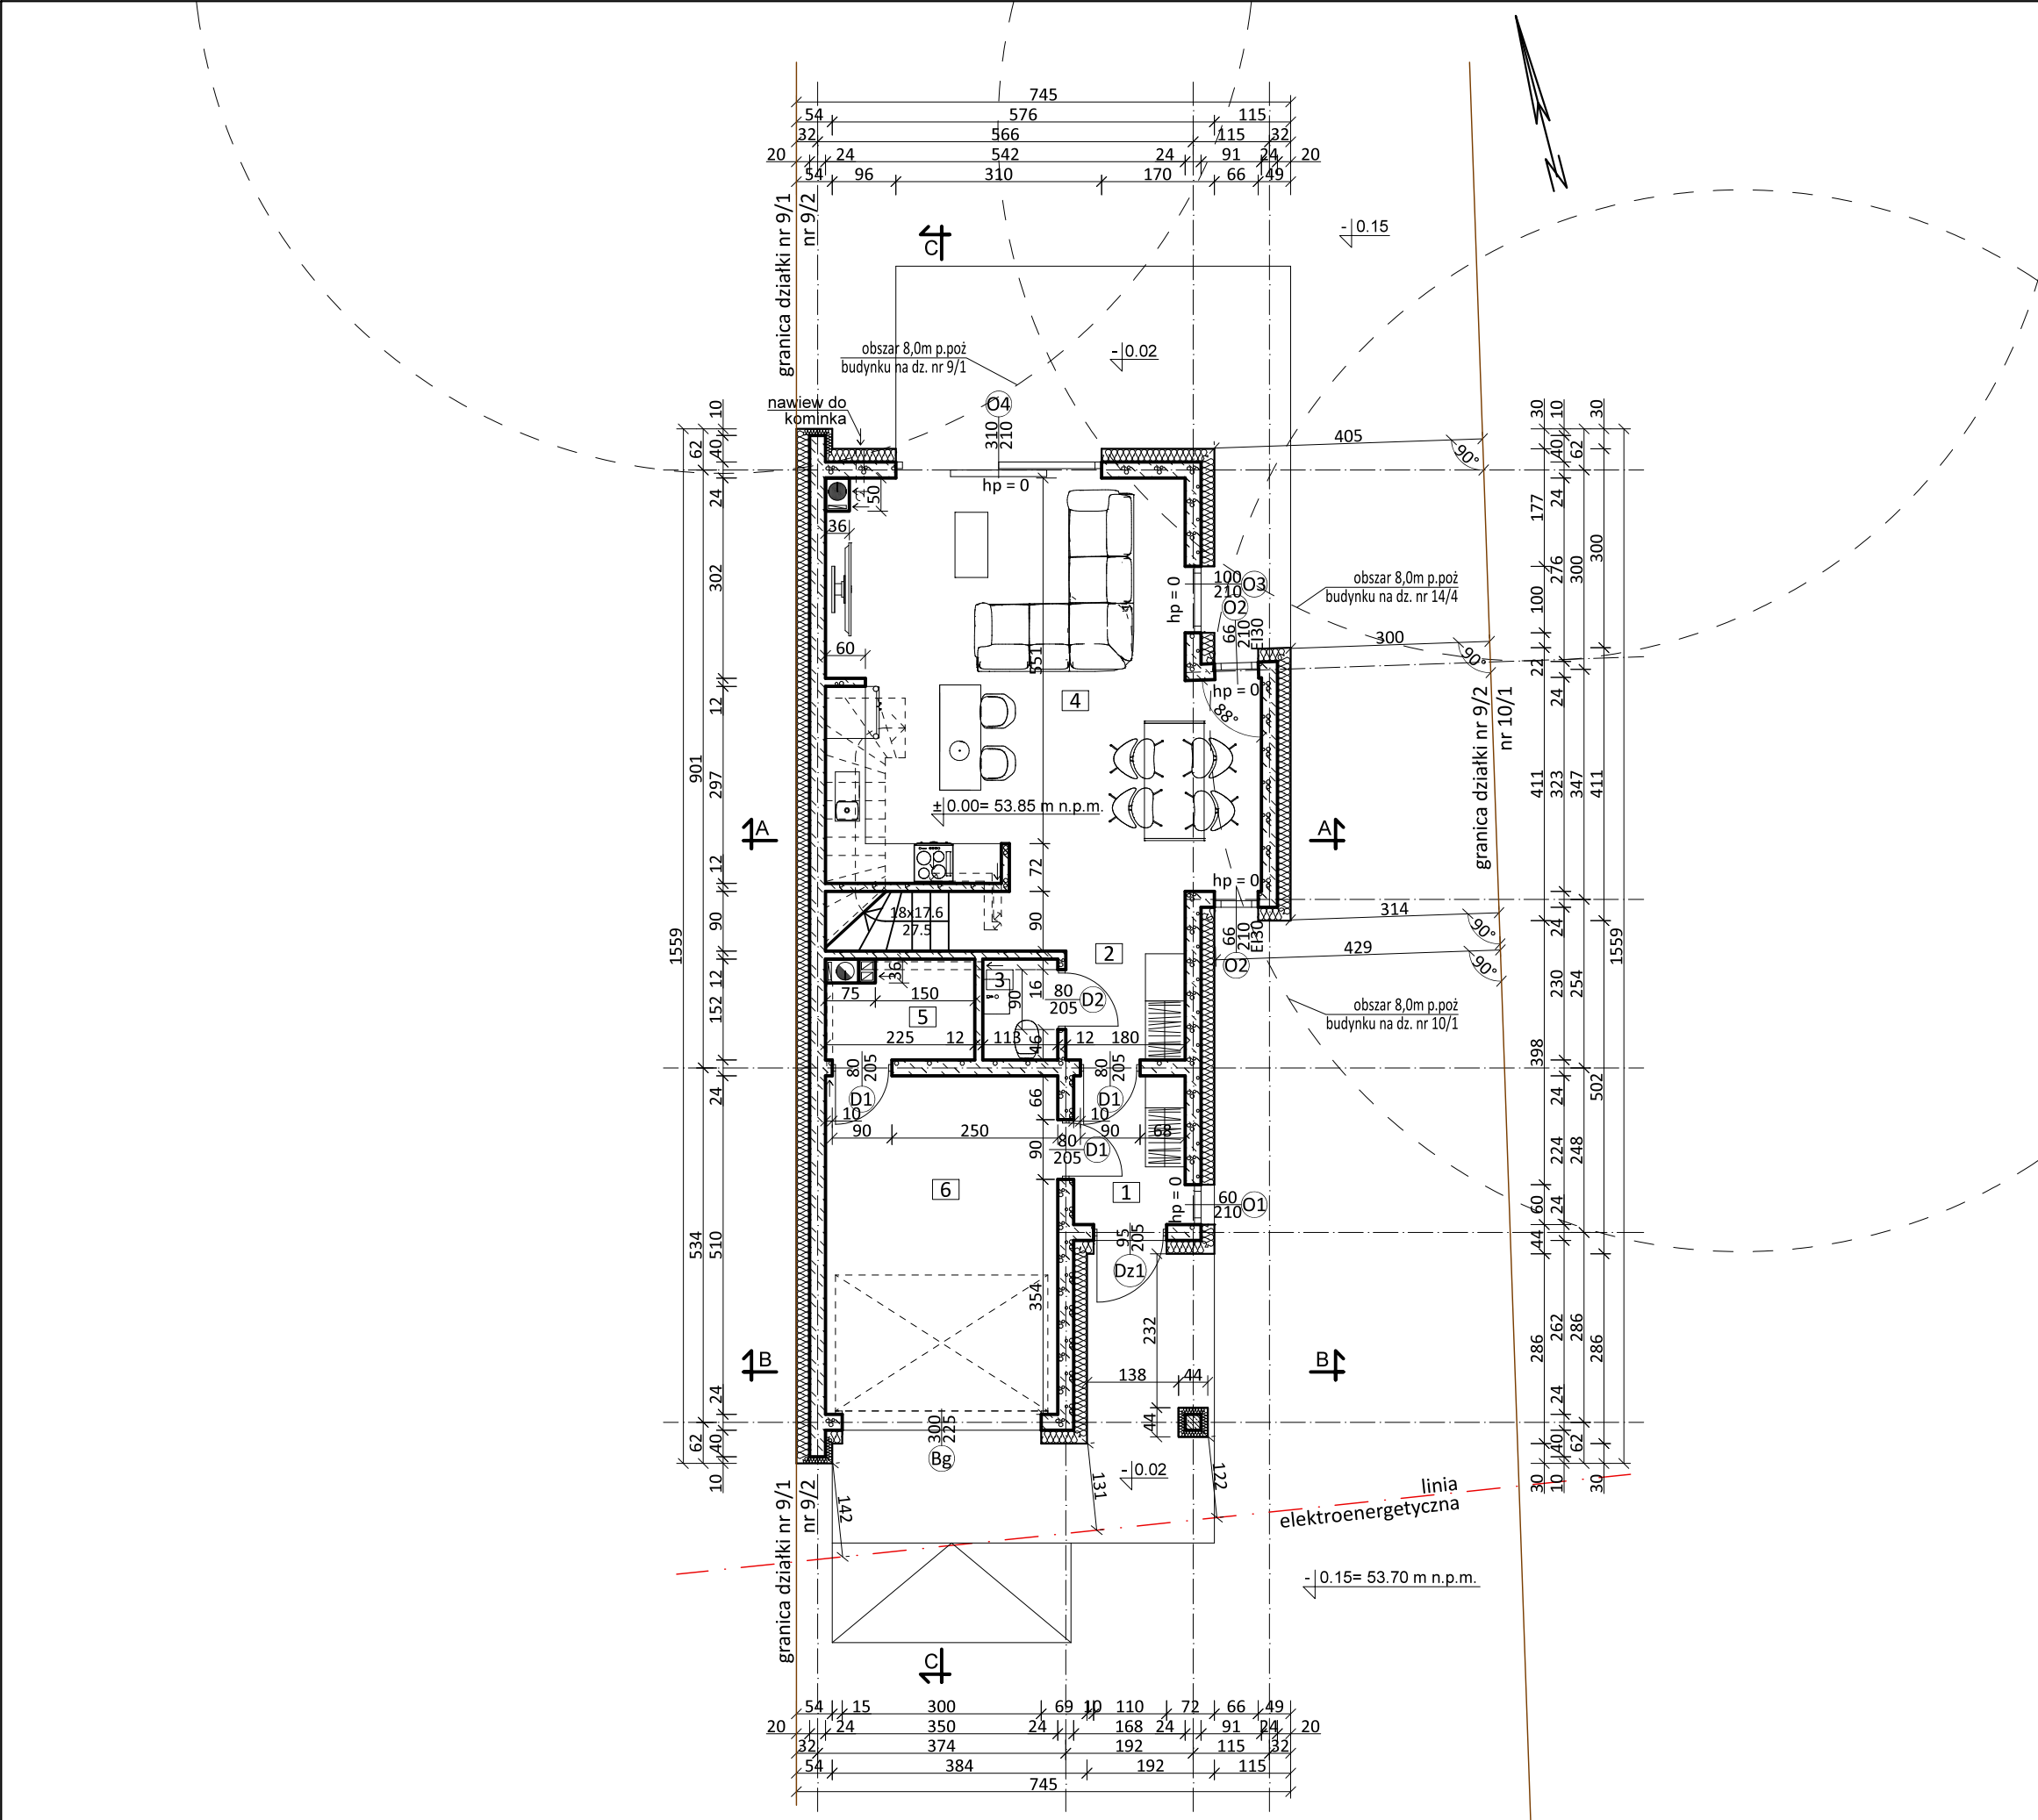

- UWAGI:**
- Ściany należy murować oraz zbroić zgodnie z zaleceniami zawartymi w poszczególnych zeszytach technicznych oraz zgodnie z wiedzą techniczną. Głównie należy zwrócić uwagę na dodatkowe zbrojenie spoin murów w miejscach otworów okiennych i drzwiowych w strefie pod otworem i nad otworem.
 - Trzony kominowe zaleca się wykonać jako systemowe typu Schiedel (dylatować od stropu).
 - Wentylacja pomieszczeń poprzez anemostaty sufitowe lub/i ścienne. W przestrzeni wyższej kondygnacji rury ocieplić wełną mineralną i obudować płytami g-k. Ponad dachem rury zakończyć systemowymi kominkami wentylacyjnymi.
 - Tarasy i ganki zewnętrzne na gruncie wykończone płytkami mrozoodpornymi i antypoślizgowymi.
 - Przed zamówieniem stolarki wymiary otworów należy sprawdzić z natury (na budowie). Wymiary otworów zaleca się dostosować do oferty "typowej" wybranego producenta stolarki.
 - Należy zachować ciągłość izolacji poziomych i pionowych.
 - Rzut rozpatrywać łącznie z pozostałymi rysunkami branżowymi i opisem technicznym.
 - Podczas realizacji projektu należy zweryfikować wymiary oraz rzędne projektowanych elementów. W przypadku stwierdzenia jakichkolwiek nieprawidłowości lub rozbieżności należy niezwłocznie powiadomić o tym fakcie projektanta.

Wykaz pomieszczeń parteru:

nr	pomieszczenie	pow.użytk.	pow.podł.
1.	wiatrołap	3.76 m²	3.76 m²
2.	korytarz+schody	8.74 m²	8.74 m²
3.	WC	1.72 m²	1.72 m²
4.	salon/kuchnia/jadalnia	35.43 m²	36.79 m²
pow. mieszkalna		49.65 m²	51.01 m²
5.	pom. gospodarcze	3.15 m²	3.15 m²
6.	garaż	17.85 m²	17.85 m²
pow. gospodarcza		21.00 m²	21.00 m²
RAZEM		70.65 m²	72.01 m²

Informacje uszczegółowiające rysunki znajdują się w opisie technicznym, który jest integralną częścią projektu architektoniczno-budowlanego oraz opracowań branżowych



PROJEKTYKA
ul. Nakiełska 39/4
85-219 Bydgoszcz
tel. (52)5243645
www.projektyka.pl
info@projektyka.pl

Lokalizacja:	dz. nr 9/2 obręb 0333 jedn. ewid. 046101_1 m. Bydgoszcz przy ul. Kanarkowej w Bydgoszczy		
Obiekt:	Budynek mieszkalny jednorodzinny		
Tytuł rysunku:	Rzut parteru		
Zakres:	Nazwisko - nr upr. specjalność:	Podpis:	
Projektant:	mgr inż. arch. Alicja Kamieniarz RGPI-V-7342-27/97		
Opracował:	mgr inż. Mateusz Balcerzak		
data:	branża:	skala:	nr rysunku
15.09.2023	ARCHITEKTURA	1:100	A.01