


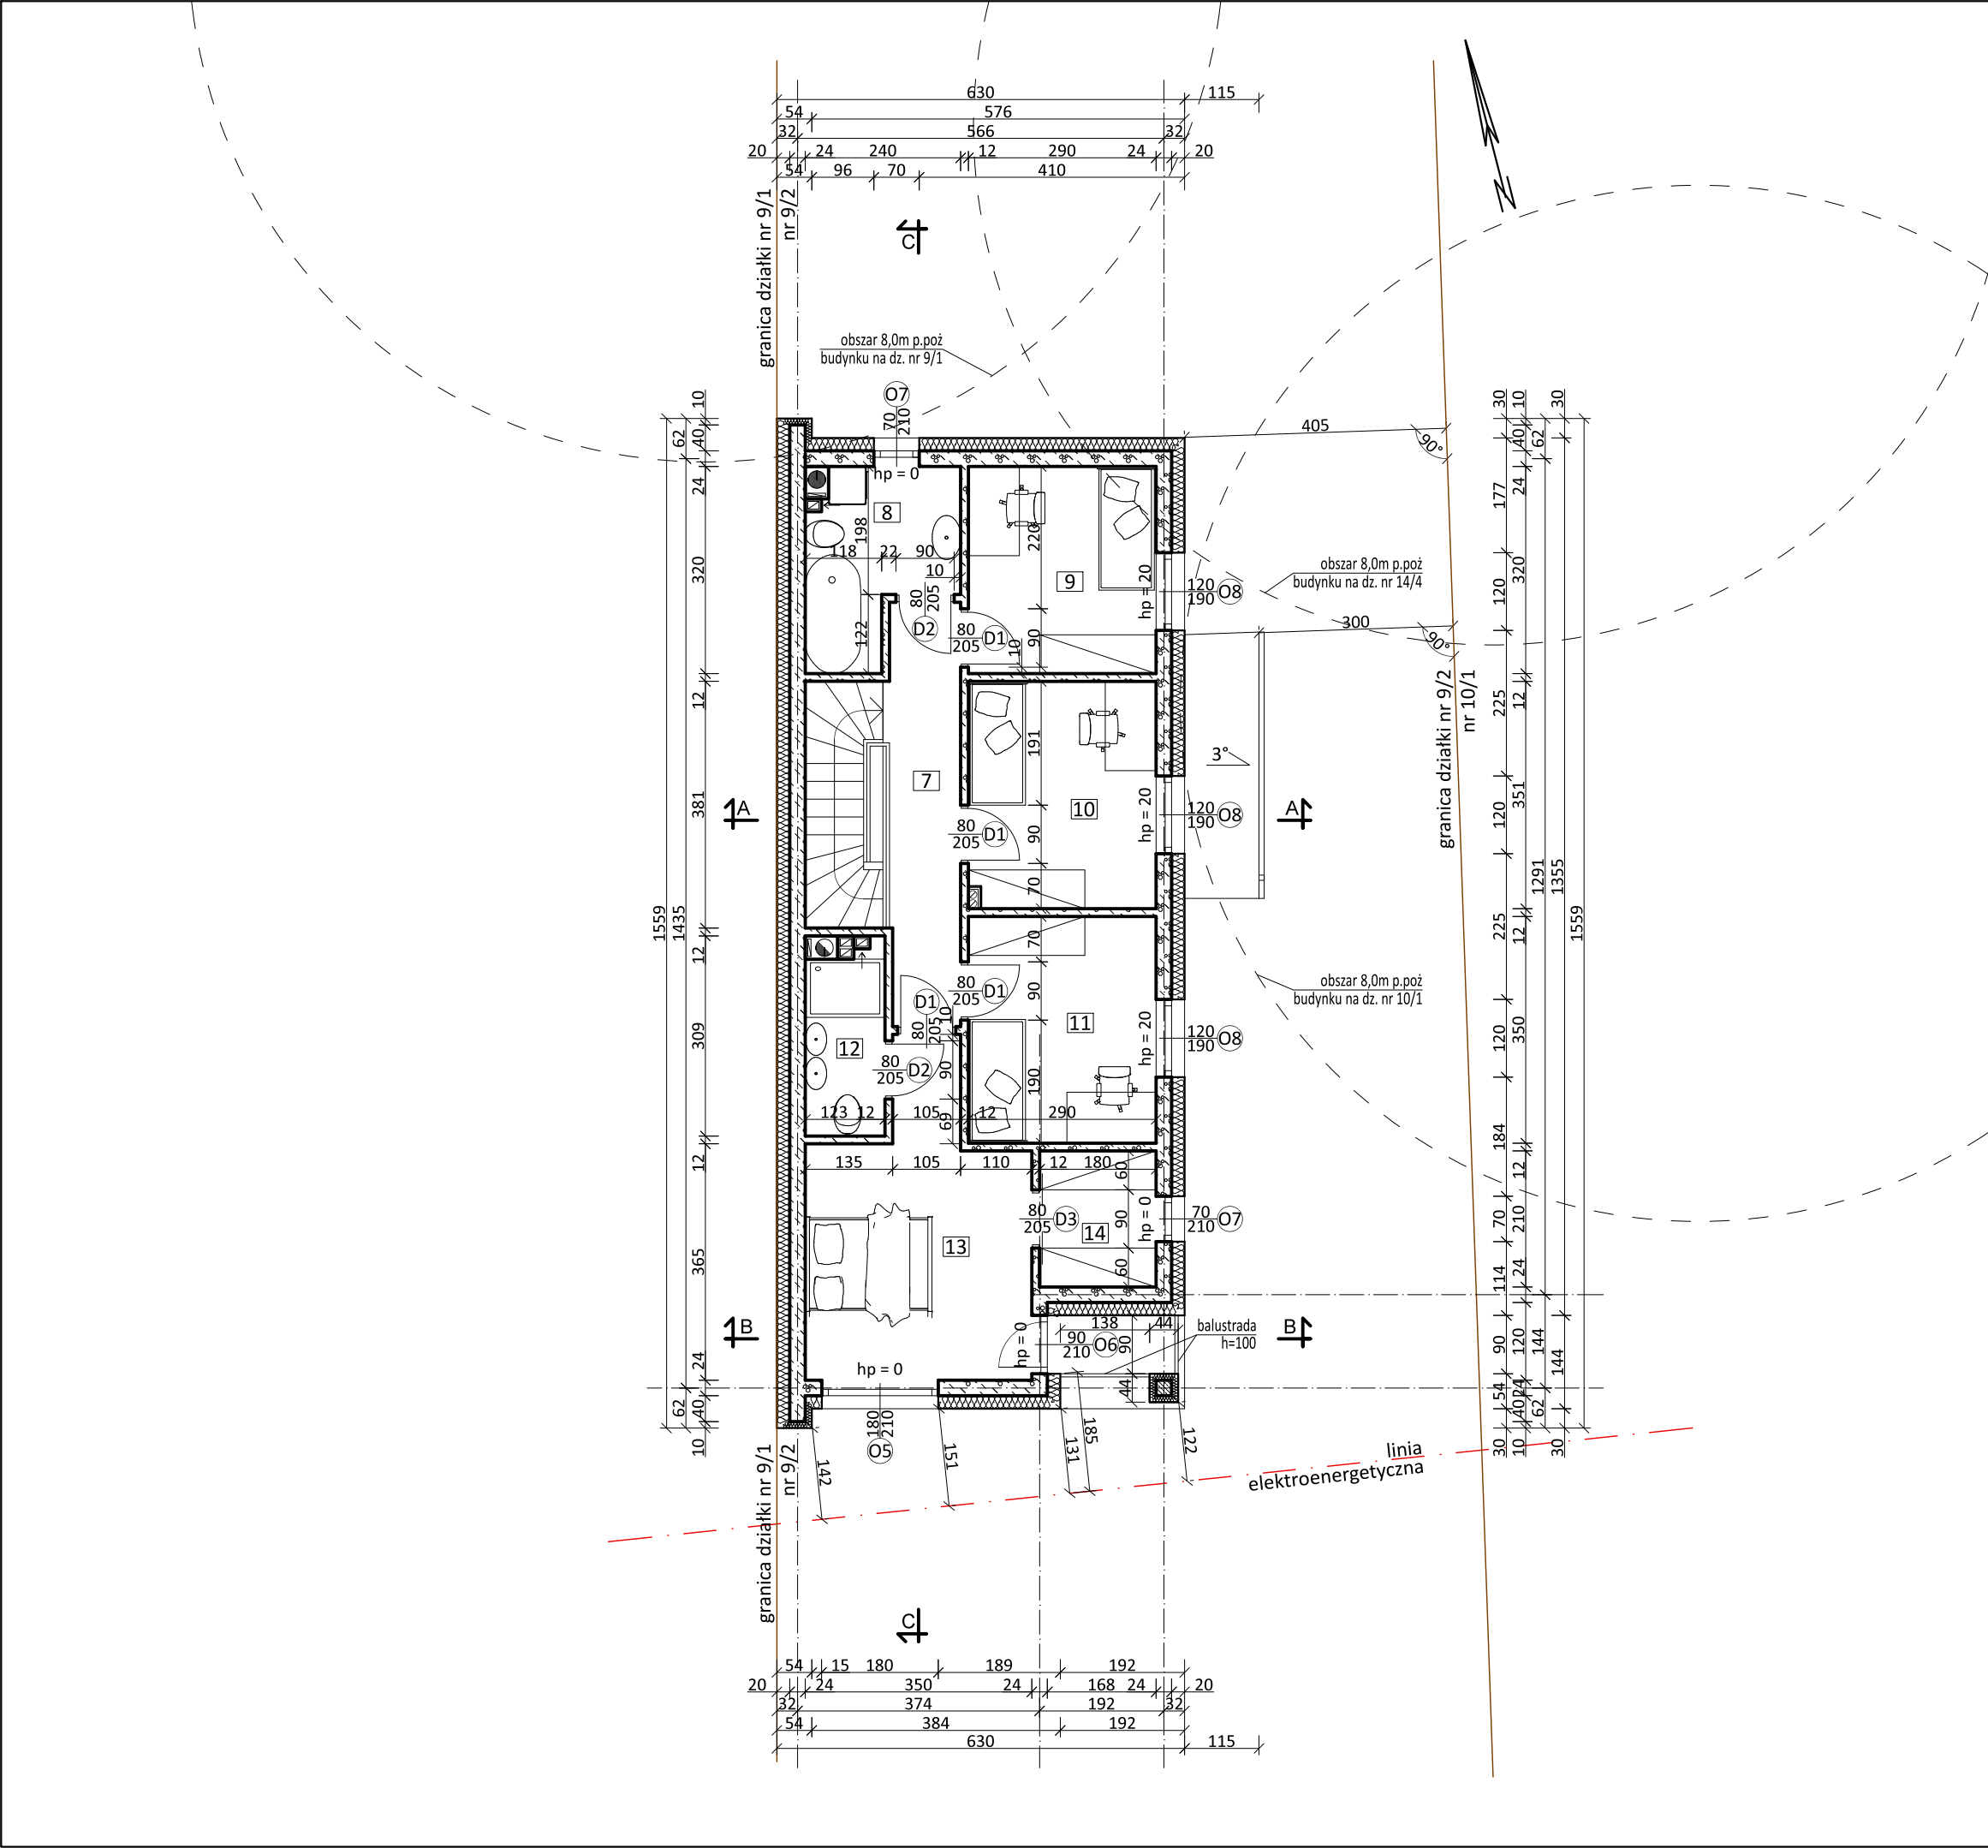

- UWAGI:**
- Ściany należy murować oraz zbroić zgodnie z zaleceniami zawartymi w poszczególnych zeszytach technicznych oraz zgodnie z wiedzą techniczną. Głównie należy zwrócić uwagę na dodatkowe zbrojenie spoin murów w miejscach otworów okiennych i drzwiowych w strefie pod otworem i nad otworem.
 - Trzony kominowe zaleca się wykonać jako systemowe typu Schiedel (dylatować od stropu).
 - Wentylacja pomieszczeń poprzez anemostaty sufitowe lub/i ścienne. W przestrzeni wyższej kondygnacji rury ocieplić wełną mineralną i obudować płytami g-k. Ponad dachem rury zakończyć systemowymi kominkami wentylacyjnymi.
 - Tarasy i ganki zewnętrzne na gruncie wykończone płytkami mrozoodpornymi i antypoślizgowymi.
 - Przed zamówieniem stolarki wymiary otworów należy sprawdzić z natury (na budowie). Wymiary otworów zaleca się dostosować do oferty "typowej" wybranego producenta stolarki.
 - Należy zachować ciągłość izolacji poziomych i pionowych.
 - Rzut rozpatrywać łącznie z pozostałymi rysunkami branżowymi i opisem technicznym.
 - Podczas realizacji projektu należy zweryfikować wymiary oraz rzędne projektowanych elementów. W przypadku stwierdzenia jakichkolwiek nieprawidłowości lub rozbieżności należy niezwłocznie powiadomić o tym fakcie projektanta.

Wykaz pomieszczeń piętra:

nr	pomieszczenie	pow.użytk.
7.	korytarz+schody	9.51 m ²
8.	łazienka I	5.96 m ²
9.	pokój I	9.28 m ²
10.	pokój II	10.11 m ²
11.	pokój III	10.15 m ²
12.	łazienka II	3.48 m ²
13.	sypialnia	14.43 m ²
14.	garderoba	3.78 m ²

pow. mieszkalna 66.70 m²

Informacje uszczegółowiające rysunki znajdują się w opisie technicznym, który jest integralną częścią projektu architektoniczno-budowlanego oraz opracowań branżowych

**PROJEKTYKA**

ul. Nakiejska 39/4
85-219 Bydgoszcz
tel. (52)5243645
www.projektyka.pl
info@projektyka.pl

Lokalizacja:	dz. nr 9/2 obręb 0333 jedn. ewid. 046101_1 m. Bydgoszcz przy ul. Kanarkowej w Bydgoszczy		
Obiekt:	Budynek mieszkalny jednorodzinny		
Tytuł rysunku:	Rzut piętra		
Zakres:	Nazwisko - nr upr. specjalność:	Podpis:	
Projektant:	mgr inż. arch. Alicja Kamieniarz RGPI-V-7342-27/97		
Opracował:	mgr inż. Mateusz Balcerzak		
data:	branża:	skala:	nr rysunku
15.09.2023	ARCHITEKTURA	1:100	A.02