


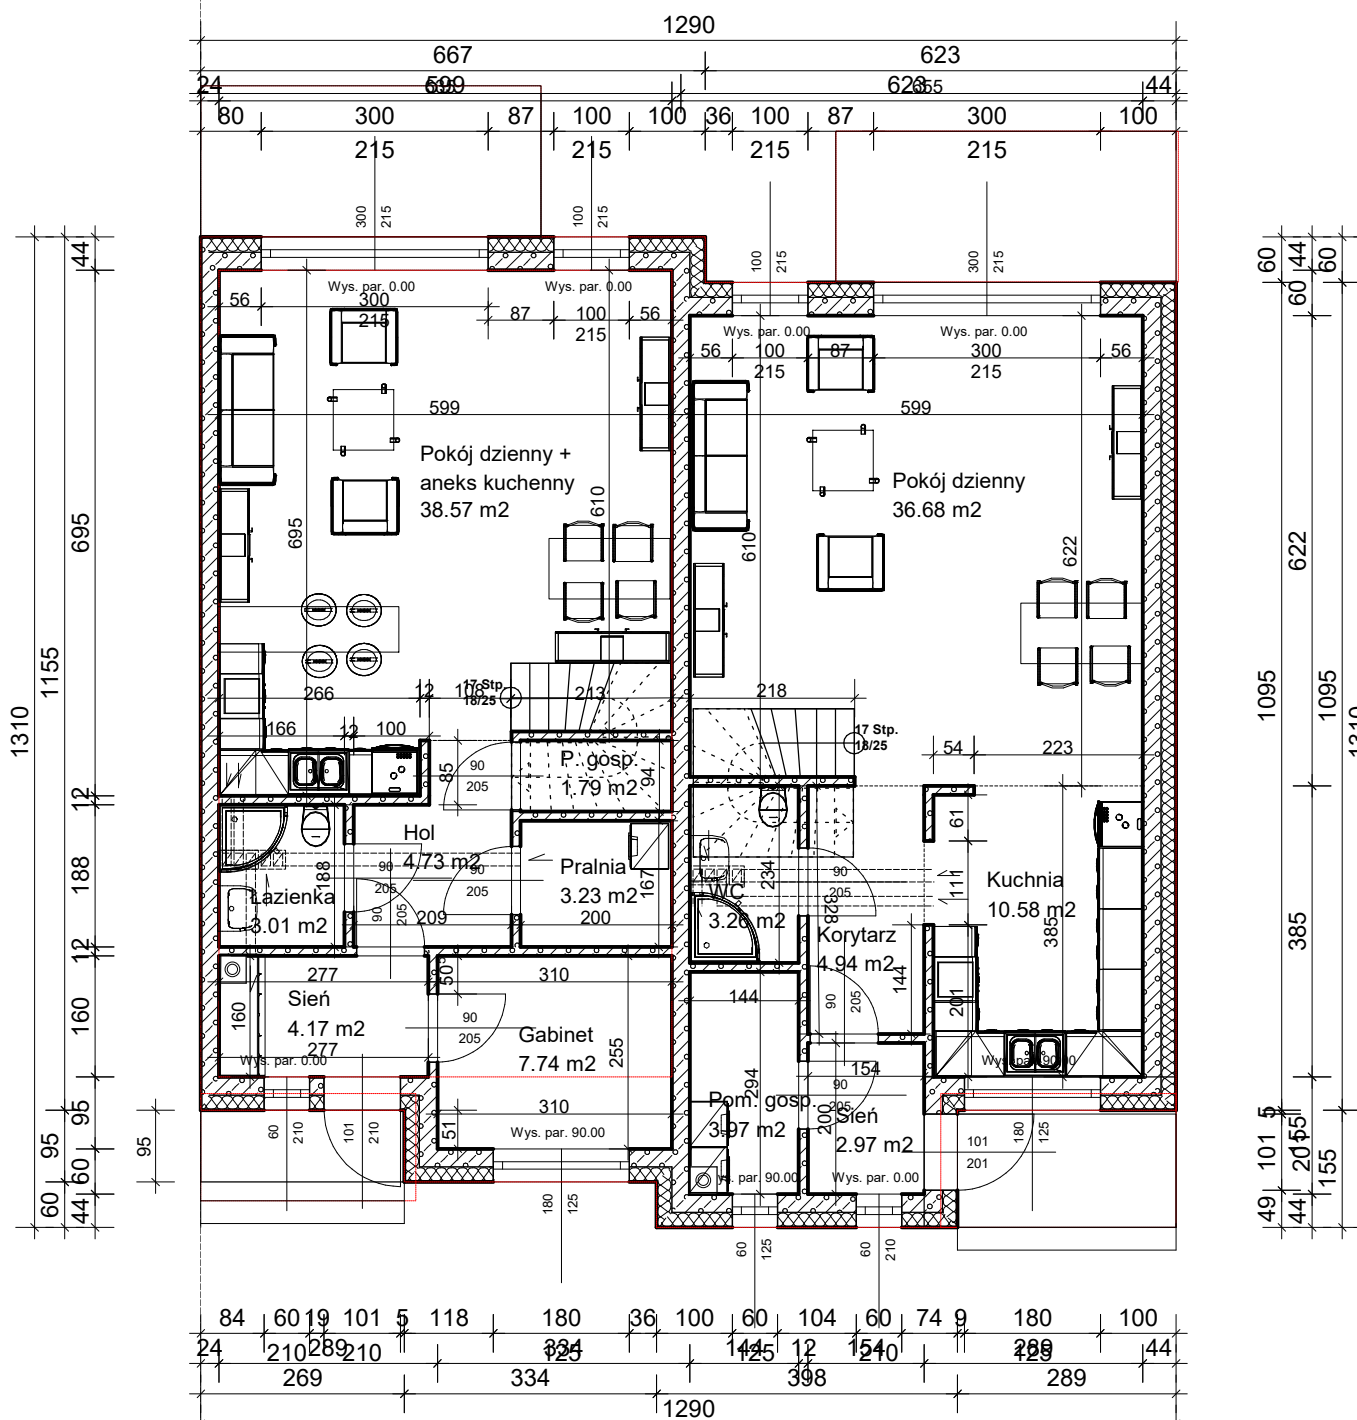

RZUT PARTERU

LOKAL MIESZKALNY 1

LOKAL MIESZKALNY 2

BUDYNEK B