


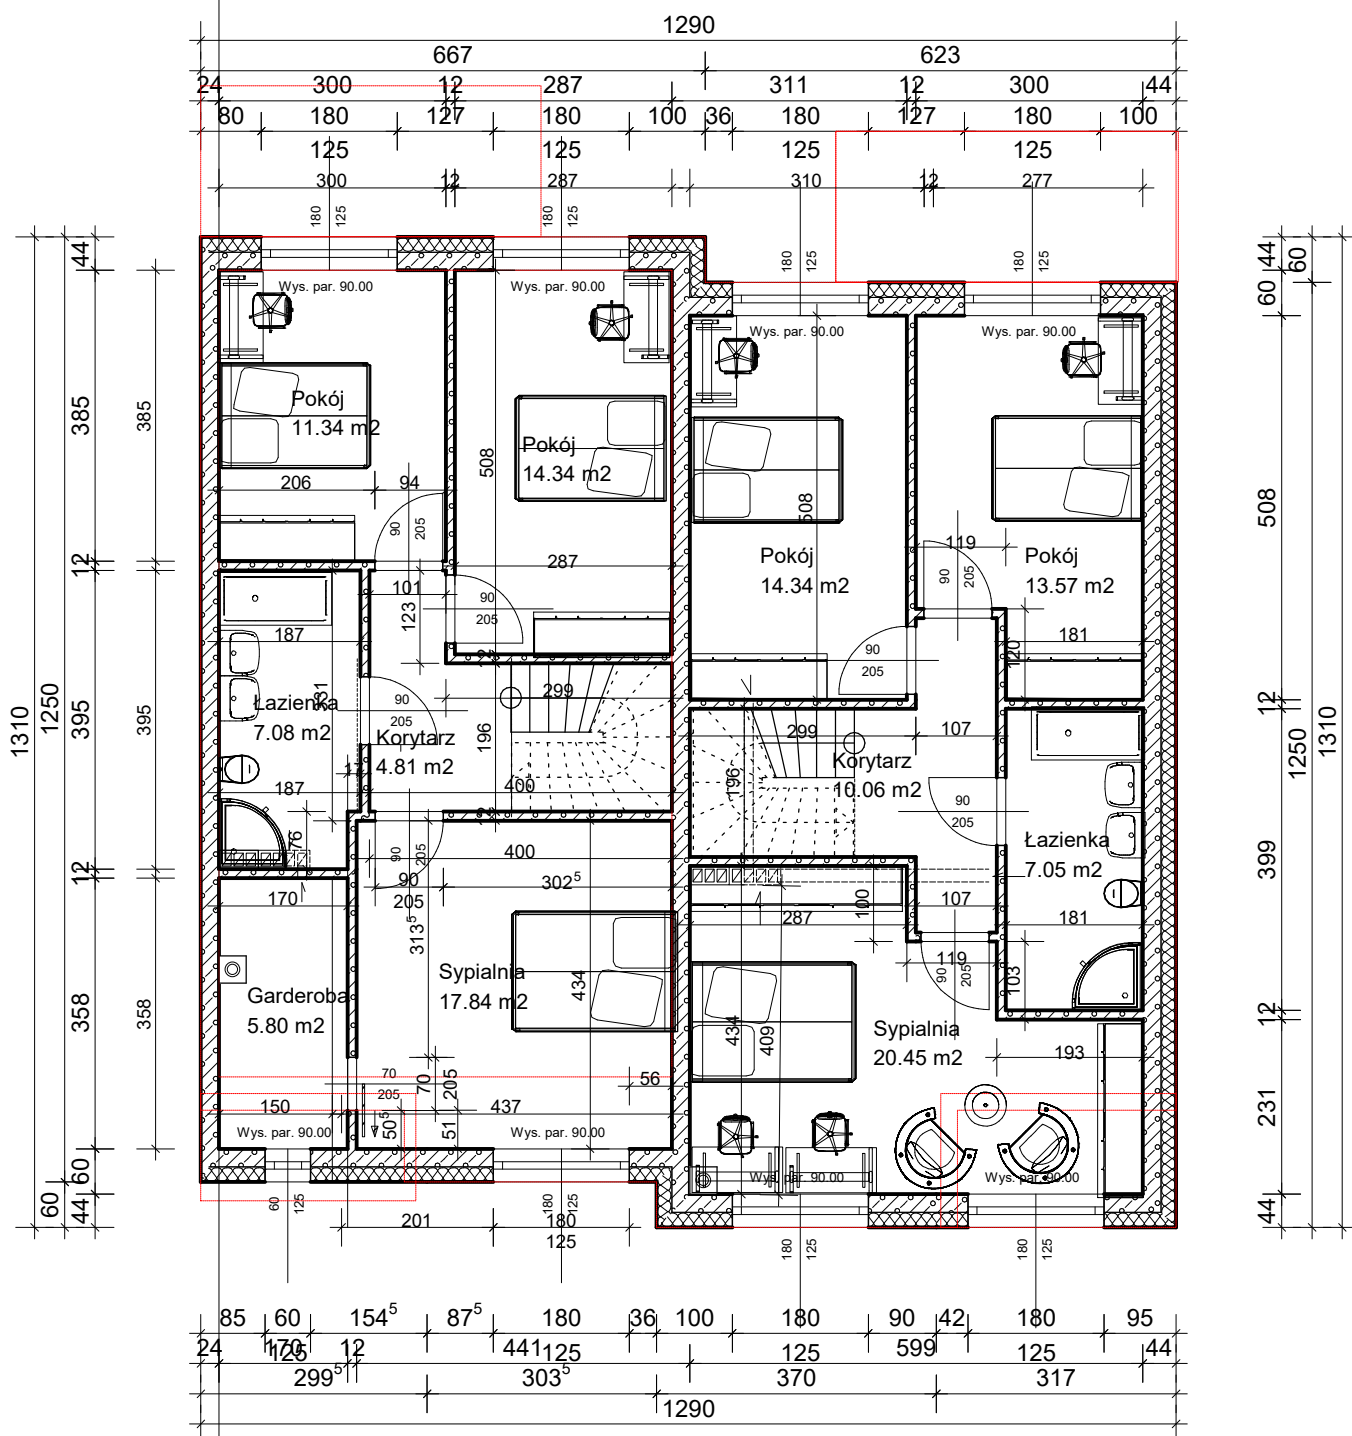

**RZUT PIĘTRA**

**LOKAL MIESZKALNY 1**

**LOKAL MIESZKALNY 2**

**BUDYNEK B**