


NINIEJSZE RYSUNKI NIE OBEJMUJĄ WSZYSTKICH ASPEKTÓW TECHNICZNYCH ZAGADNIENIA. SZCZEGÓŁOWE INFORMACJE DOTYCZĄCE SPOSOBU STOSOWANIA I DANE TECHNICZNE POSZCZEGÓLNYCH ELEMENTÓW WYBRANYCH ROZWIĄZAŃ SYSTEMOWYCH ZNAJDUJĄ SIĘ W AKTUALNYCH INSTRUKCJACH TECHNICZNYCH WYBRANYCH PRODUCENTÓW.

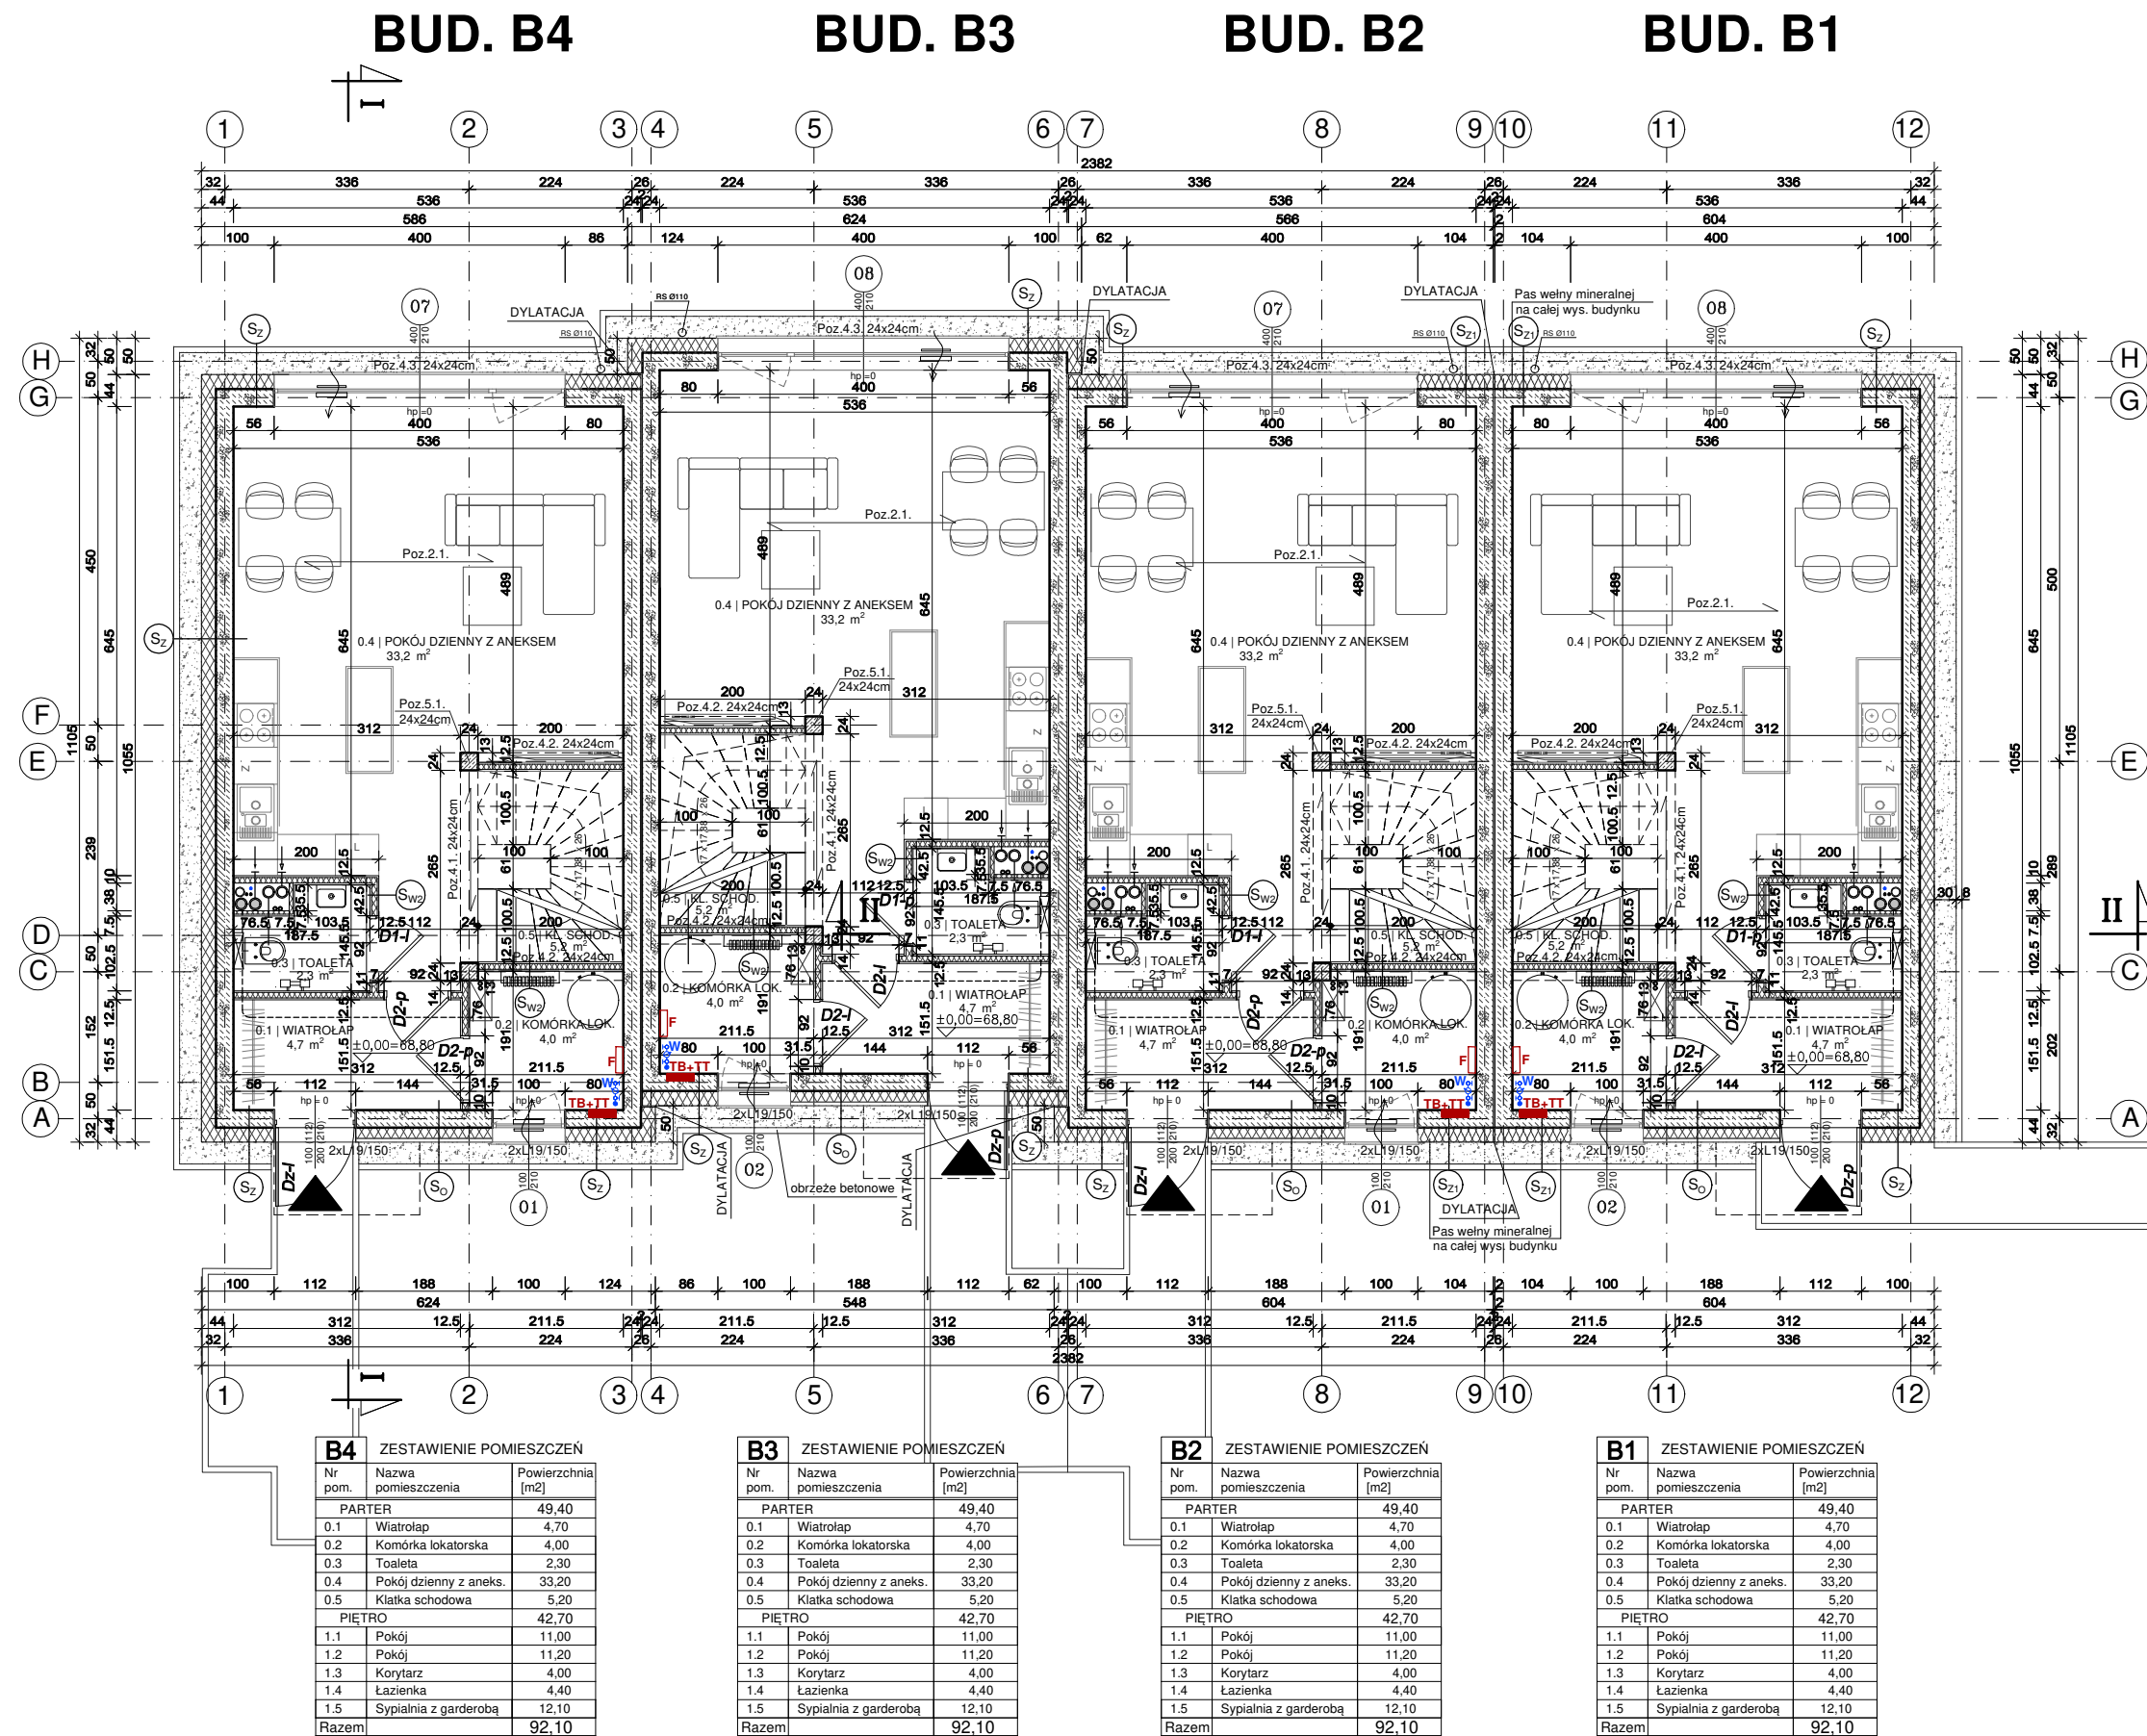

UWAGI:

1. Architektura jest projektem nadrzędnym, 2. Wykonawca przed przystąpieniem do realizacji zobowiązany jest do zapoznania się ze wszystkimi dostępnymi dokumentacjami branżowymi i budowlanymi, 3. Wymiary na rysunkach należy sprawdzić ze stanem rzeczywistym w naturze i przekazać informacje o zmianach w wymiarach do biura architektonicznego, 4. Wszelkie zmiany w projekcie należy ustalać z projektantem i Inwestorem, 5. Projekt powinien być realizowany przez uprawnionego wykonawcę, zgodnie z przepisami i sztuką budowlaną zastosowane elementy i urządzenia, jak też materiały i wyroby budowlane i instalacyjne powinny posiadać stosowne certyfikaty dopuszczenia do stosowania w Polsce, 6. Wszystkie wymiary i średnice przewodów instalacyjnych bez miłana podane są w centymetrach, 7. W sprawach nieokreślonych obowiązują: warunki techniczne wykonania i odbioru robót budowlano-montażowych; Polskie Normy (PN), instrukcje, wytyczne, świadectwa dopuszczenia, atesty ITB; instrukcje, wytyczne i warunki techniczne producentów i dostawców materiałów budowlano - instalacyjnych; przepisy techniczne instytucji kontrolujących jakość materiałów i wykonywanych robót.