


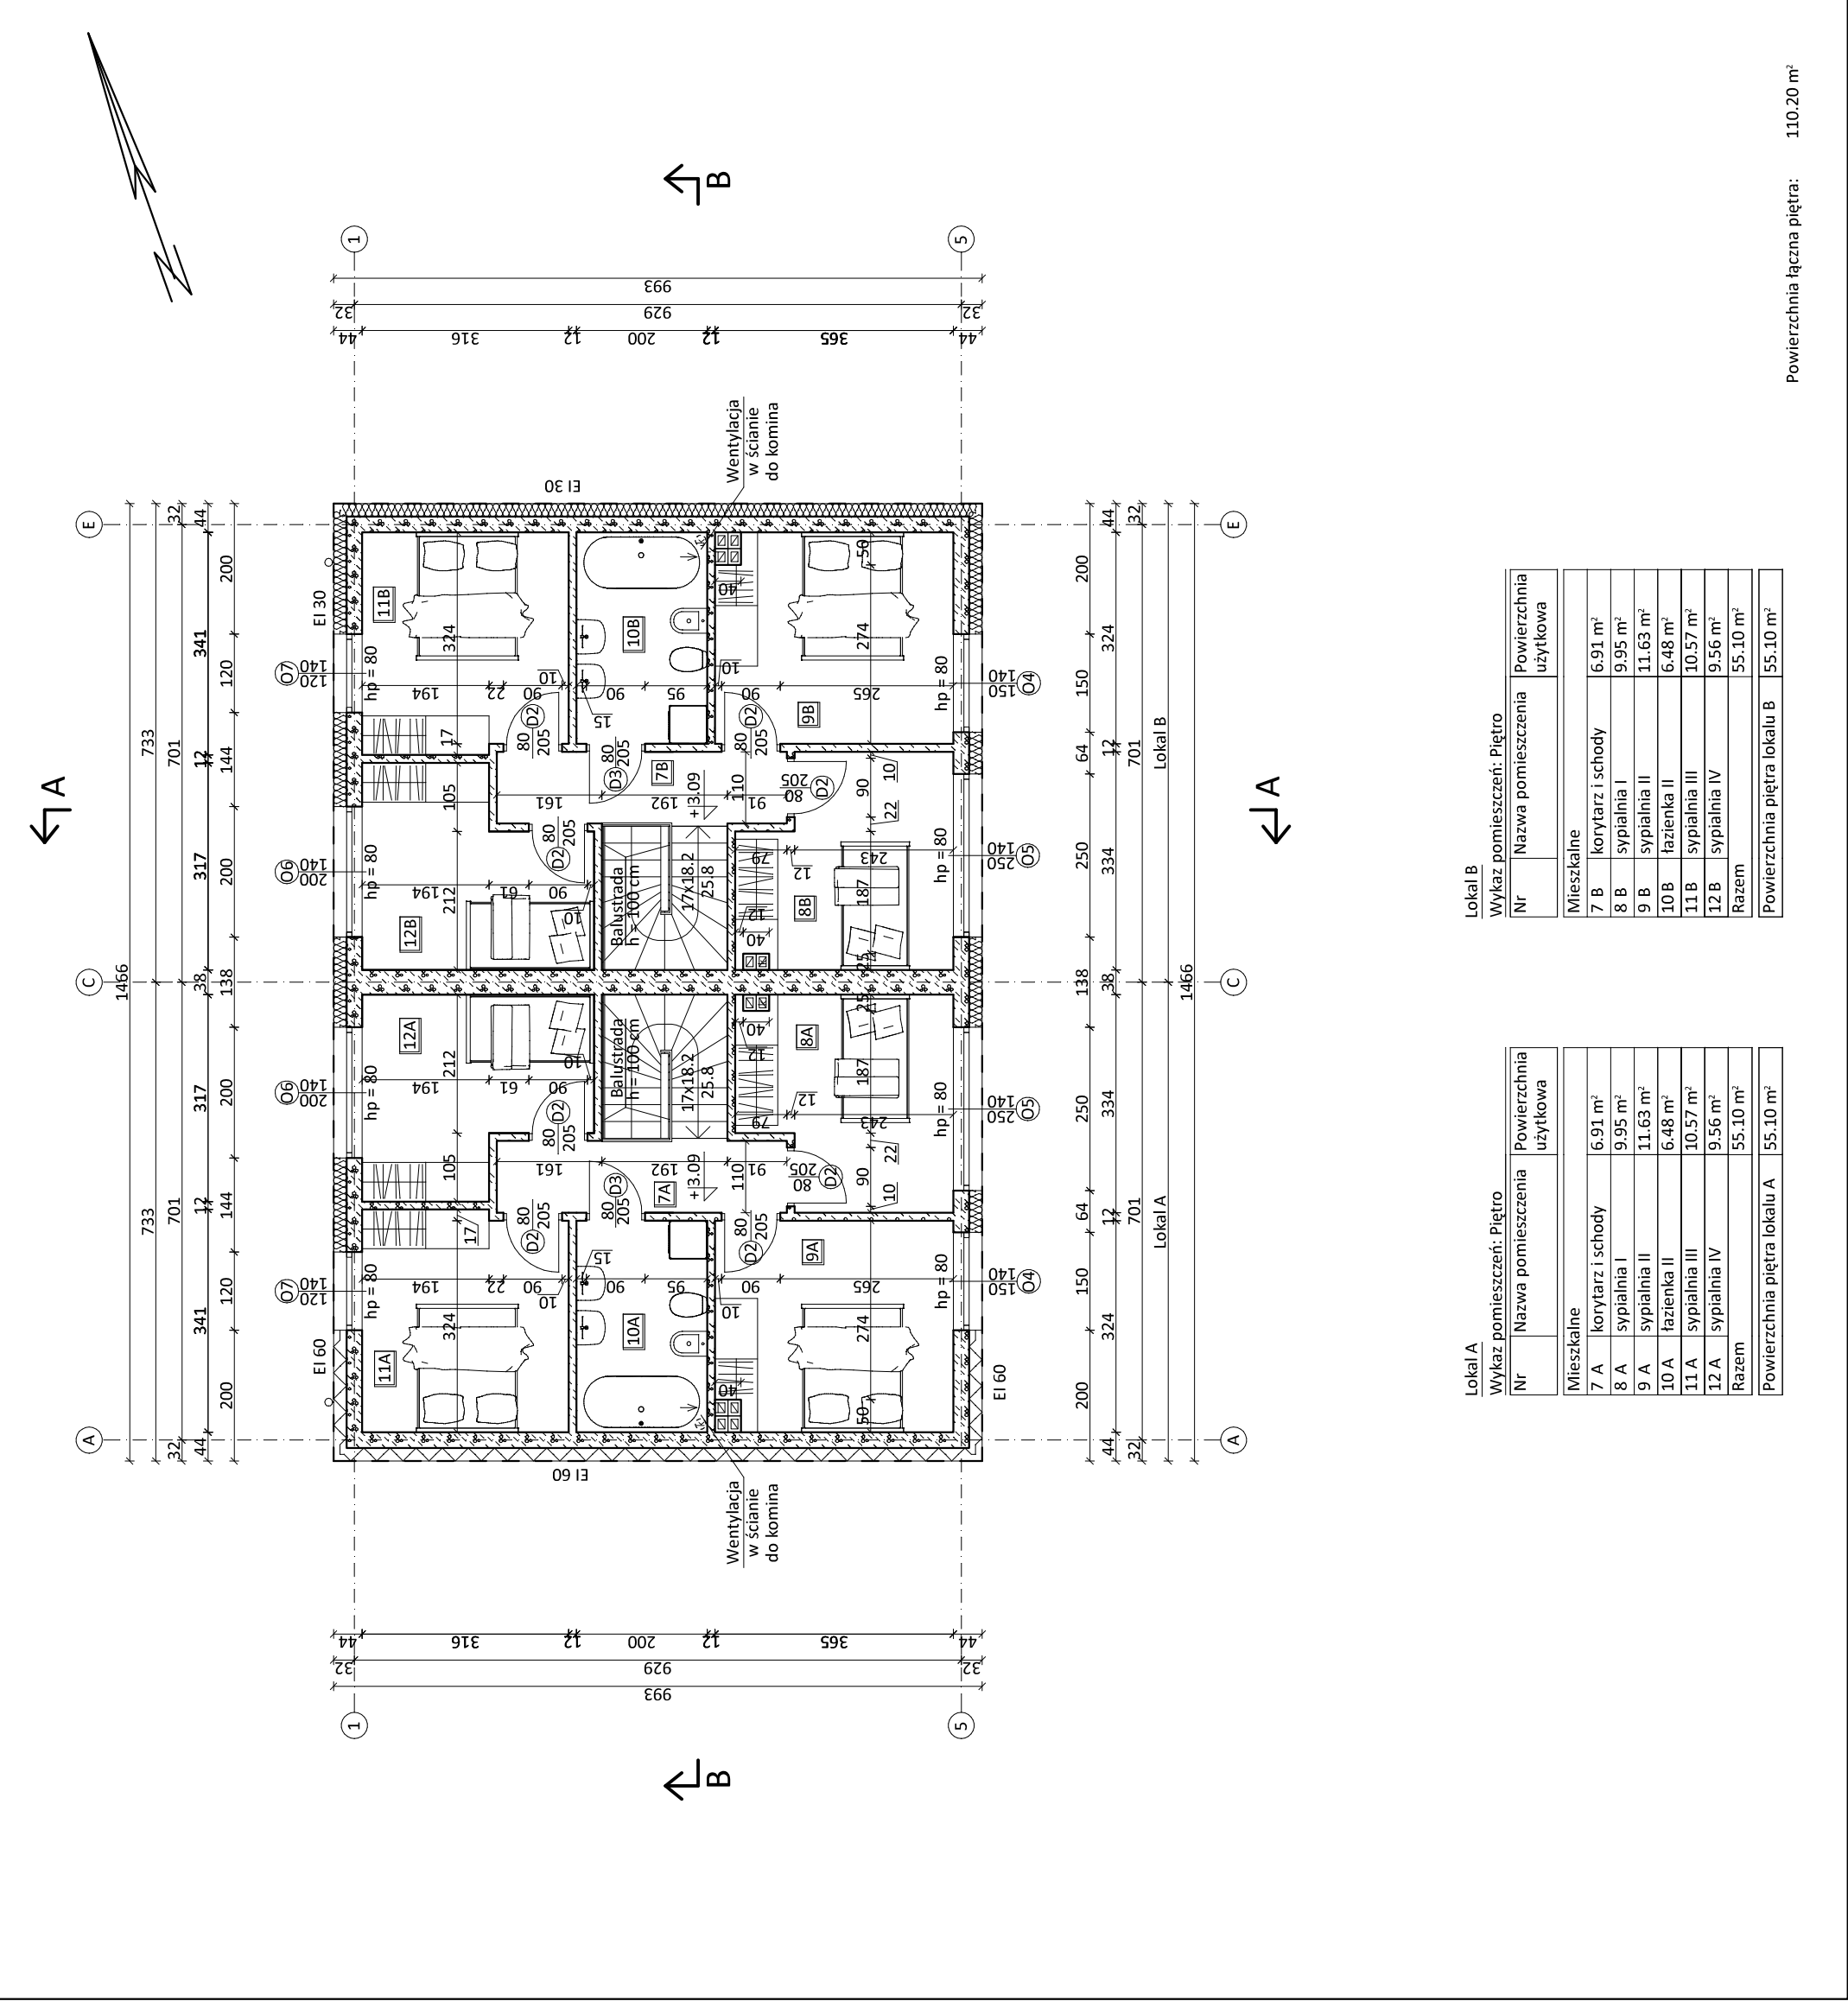

UWAGI:

- Ściany należy murować oraz zbroić zgodnie z zaleceniami zawartymi w zesztytach technicznych oraz zgodnie z wiedzą techniczną. Głównie należy zwrócić uwagę na dodatkowe zbrojenie spoin murów w miejscach otworów okiennych i drzwiowych w strefie pod otworem i nad otworem.
- Wentylacja w budynku poprzez anemostaty sufitowe na piętrze kontynuowana systemowymi kominami typu Scheidel.
- Trzony kominowe zaleca się wykonać jako systemowe typu Scheidel (oddylatować od stropu).
- Przed zamówieniem stolarki wymiary otworów należy sprawdzić z natury (na budowie). Wymiary otworów zaleca się dostosować do oferty "typowej" wybranego producenta stolarki.
- Rzut rozpatrywać łącznie z pozostałymi rysunkami branżowymi, opisem technicznym oraz obliczeniami statycznymi.
- Należy zachować ciągłości między izolacjami przeciwwilgociowymi pionowymi i poziomymi.
- Podczas realizacji projektu należy zweryfikować wymiary oraz rzędne projektowanych elementów.
- W przypadku stwierdzenia jakichkolwiek nieprawidłowości lub rozbieżności należy niezwłocznie powiadomić o tym fakcie projektanta.

Informacje uszczegóławiające rysunki znajdują się w opisie technicznym, który jest integralną częścią projektu architektoniczno-budowlanego oraz opracowań branżowych



ul. Nakielska 39/4
85-219 Bydgoszcz
tel.: 52 524 36 45
www.projektyka.pl
info@projekttyka.pl

Lokalizacja:	Bydgoszcz, ul. Nakielska dz. nr 37/8 i 37/9, obręb [0042] jedn. ew.: [046101_1]		
Obiekt:	Budynek mieszkalny, jednorodzinny, dwulokalowy		
Tytuł rysunku:	Rzut piętra		
Zakres:	Nazwisko - nr upr.: mgr inż. arch. Alicja Kamieniarz RGPI-V-7342-27/97		
Projektant:	podpis:		
Opracował:	mgr inż. Daria Szpot		
data:	branża:	skala:	nr rysunku
	01.06.2022	ARCHITEKTURA	1:100
			A.02

Lokal A		
Wykaz pomieszczeń: Piętro		
Nr	Nazwa pomieszczenia	Powierzchnia użytkowa
Mieszkalne		
7 A	korytarz i schody	6.91 m²
8 A	sypialnia I	9.95 m²
9 A	sypialnia II	11.63 m²
10 A	łazienka II	6.48 m²
11 A	sypialnia III	10.57 m²
12 A	sypialnia IV	9.56 m²
Razem		55.10 m²
Powierzchnia piętra lokalu A		55.10 m²

Lokal B		
Wykaz pomieszczeń: Piętro		
Nr	Nazwa pomieszczenia	Powierzchnia użytkowa
Mieszkalne		
7 B	korytarz i schody	6.91 m²
8 B	sypialnia I	9.95 m²
9 B	sypialnia II	11.63 m²
10 B	łazienka II	6.48 m²
11 B	sypialnia III	10.57 m²
12 B	sypialnia IV	9.56 m²
Razem		55.10 m²
Powierzchnia piętra lokalu B		55.10 m²

Powierzchnia łączna piętra: 110.20 m²