


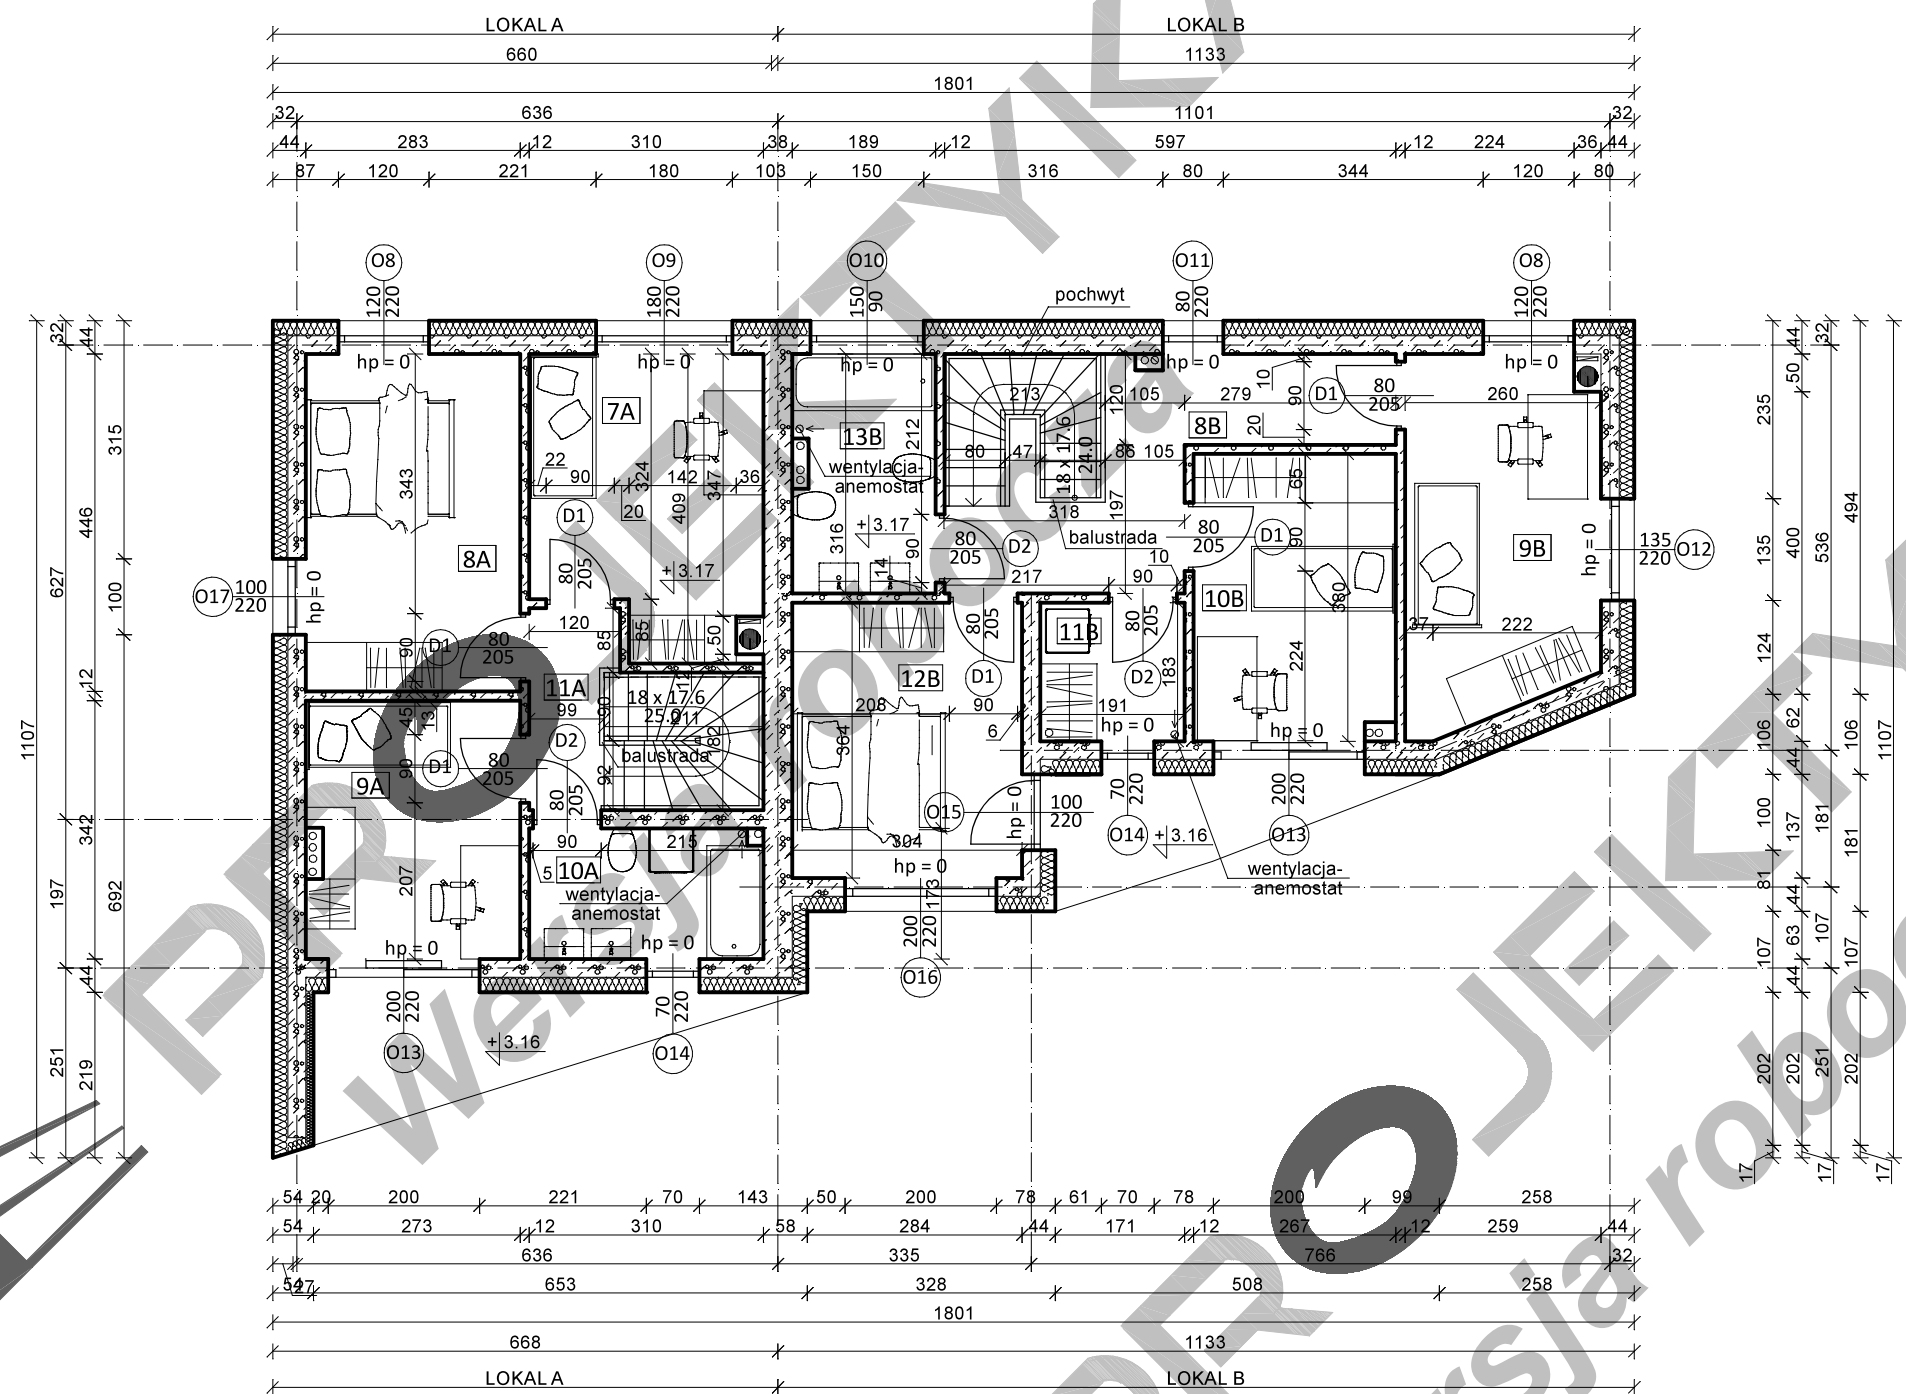

UWAGI:

- Ściany należy murować oraz zbroić zgodnie z zaleceniami zawartymi w poszczególnych zeszytach technicznych oraz zgodnie z wiedzą techniczną. Głównie należy zwrócić uwagę na dodatkowe zbrojenie spoin murów w miejscach otworów okiennych i drzwiowych w strefie pod otworem i nad otworem.
- Wentylacja w łazienkach i pralni poprzez rury spiro wypuszczone ze stropu. Ponad połacią dachu przewody wentylacji zakończyć kominkami wentylacyjnymi.
- Przed zamówieniem stolarki wymiary otworów należy sprawdzić z natury (na budowie). Wymiary otworów zaleca dostosować się do oferty "typowej" wybranego producenta stolarki.
- Należy zachować ciągłość izolacji poziomych i pionowych.
- Rzut rozpatrywać łącznie z pozostałymi rysunkami branżowymi i opisem architektoniczno-budowlanym.
- Podczas realizacji projektu należy zweryfikować wymiary oraz rzędne projektowanych elementów. W przypadku stwierdzenia jakichkolwiek nieprawidłowości lub rozbieżności należy niezwłocznie powiadomić o tym fakcie projektanta.

Informacje uszczegółowiające rysunki znajdują się w opisie technicznym, który jest integralną częścią projektu architektoniczno-budowlanego oraz opracowań branżowych.

ul. Nakielska 39/4
85-219 Bydgoszcz
tel. (52)5243645
www.projektyka.pl
info@projektyka.pl

Inwestor:	Andrzej Rzewuski prowadzący działalność gosp. "Ładne Domy" ul. Kalinowa 1A 85-364 Bydgoszcz	
Inwestycja:	Budowa budynku mieszkalnego jednorodzinnego dwulokalowego przy ul. Żywieckiej na dz. nr 158/6 obręb 42 w Bydgoszczy	
Tytuł rysunku:	Rzut piętra	
Zakres:	Nazwisko - nr upr.:	Podpis:
Projektant:	mgr inż. arch. Alicja Kamieniarz RGPI-V-7342-27/97	
Opracowała:	mgr inż. Małgorzata Różyńska	
data:	branża:	skala:
04.01.2024	ARCHITEKTURA	1:100

nr rysunku

A.02

©Niniejsze opracowanie podlega ustawie o prawie autorskim i prawach pokrewnych. Żadna jego część nie może być powielana, przetwarzana ani udostępniana osobom trzecim bez zgody autora projektu Autorskiej Projektowej "PROJEKTYKA".

Wykaz pomieszczeń piętra - lokal A

nr	nazwa pomieszczenia	powierzchnia
powierzchnia mieszkalna		
7A	pokój 1	11.38 m ²
8A	pokój 2	12.62 m ²
9A	pokój 3	9.68 m ²
10A	łazienka	5.36 m ²
11A	korytarz + schody	4.85 m ²
Razem powierzchnia użytkowa		43.89 m ²

Wykaz pomieszczeń piętra - lokal B

nr	nazwa pomieszczenia	powierzchnia
powierzchnia mieszkalna		
8B	korytarz + schody	11.59 m ²
9B	pokój 1	12.44 m ²
10B	pokój 2	10.15 m ²
11B	pralnia	3.13 m ²
12B	pokój 3	11.07 m ²
13B	łazienka	5.97 m ²
Razem powierzchnia użytkowa		54.35 m ²

ŁĄCZNIE

powierzchnia użytkowa piętra	98.24 m ²
------------------------------	----------------------