


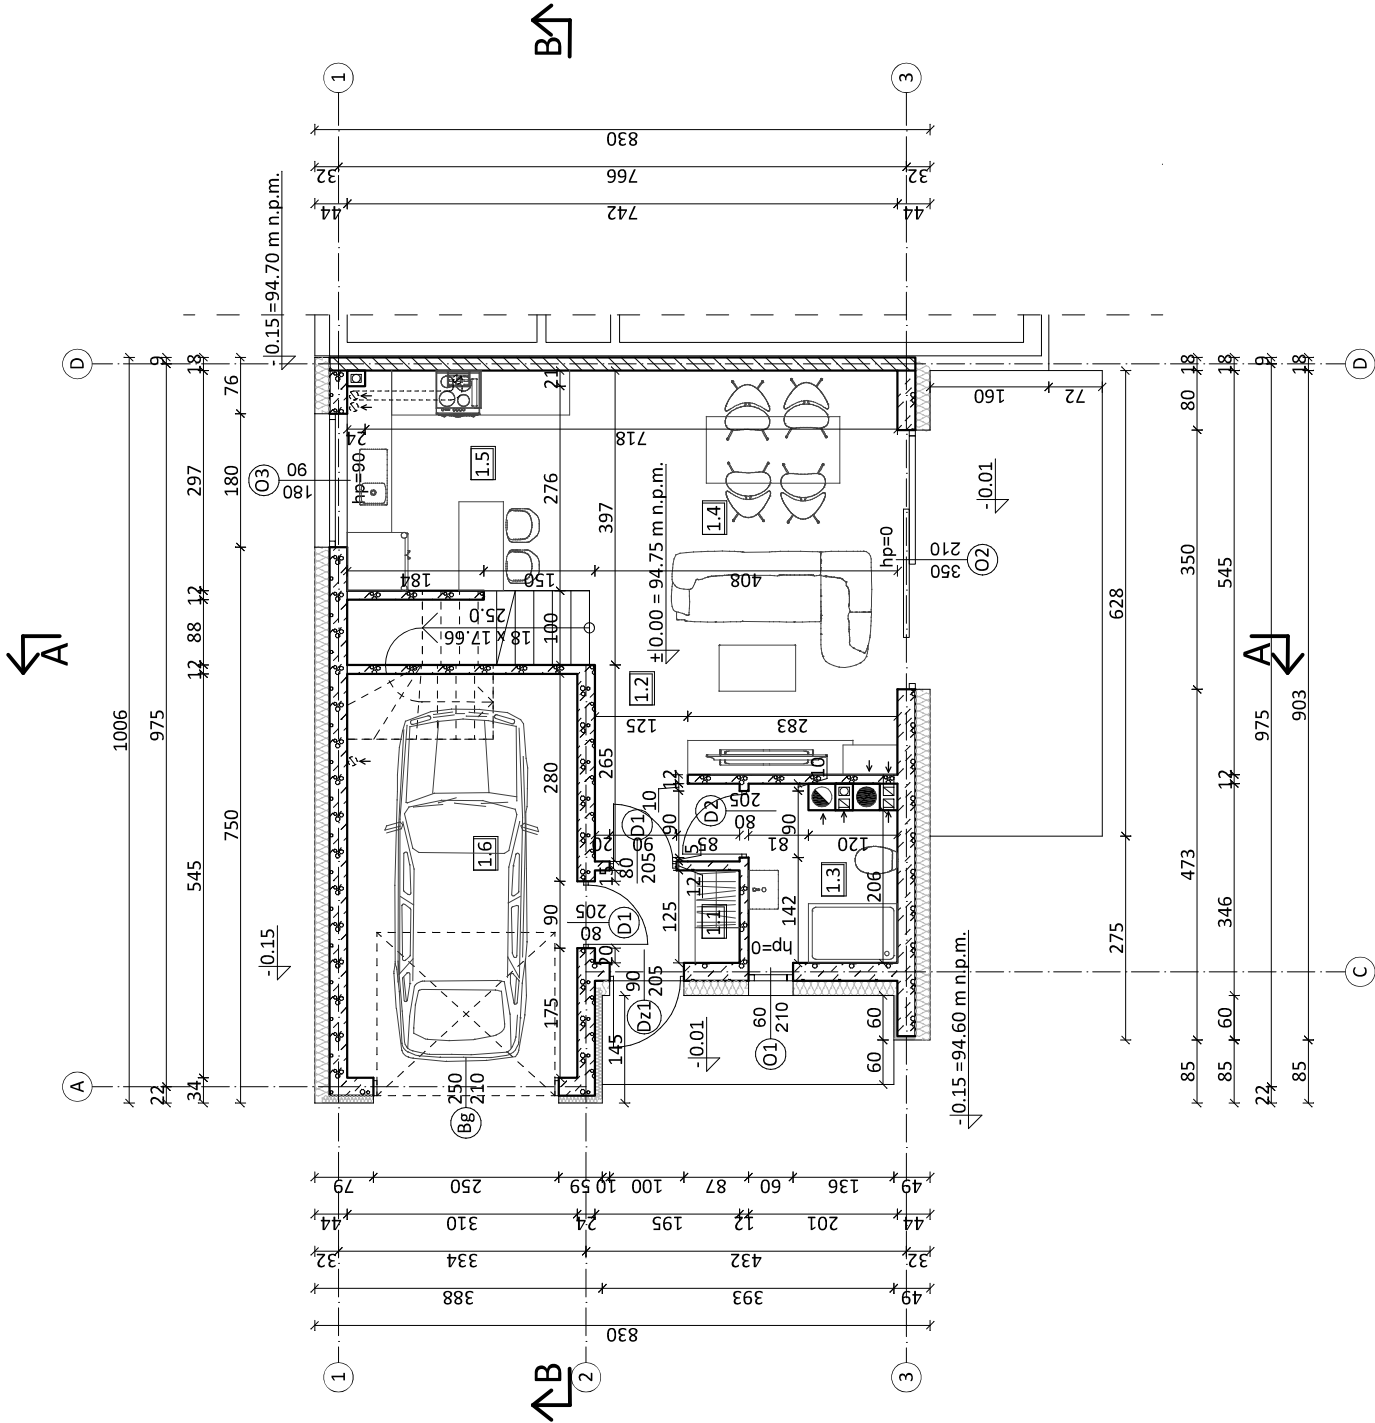

Wykaz pomieszczeń:

Nr	Nazwa pomieszczenia	Pow. użytkowa	Pow. podłogi
1.1	wiatrołap	2.47 m ²	2.47 m ²
1.2	korytarz + schody	8.68 m ²	8.68 m ²
1.3	wc	4.43 m ²	4.43 m ²
1.4	salon	15.42 m ²	15.42 m ²
1.5	kuchnia	13.58 m ²	13.58 m ²
1.6	garaż	16.90 m ²	16.90 m ²
Razem			61.48 m ²
W tym:			
powierzchnia mieszkalna		44.58 m ²	
powierzchnia pomocnicza		16.90 m ²	

UWAGI:

- Ściany należy murować oraz zbroić zgodnie z zaleceniami zawartymi w zeszytach technicznych oraz zgodnie wiedzą techniczną. Głównie należy zwrócić uwagę na dodatkowe zbrojenie spoin murów w miejscach otworów okiennych, drzwiowych w strefie pod otworem i nad otworem.
- Wentylacja w kuchni, pom. gosp., łazienkach, wc i garażu poprzez wentylację grawitacyjną. Przewody wentylacyjne w przestrzeni dachu należy prowadzić z rur spiro i ocieplić wełną mineralną. Przewody ponad dachem zakończyć kominkami wentylacyjnymi.
- Elementy drewniane należy zabezpieczyć środkiem owadobójczym i grzybobójczym.
- Trzon kominowy zaleca się wykonać jako systemowe typu Schiedel (dylatować od stropu oraz izolować od drewnianych elementów konstrukcji).
- Taras i ganki zewnętrzne na gruncie wykończone płytami mrozoodpornymi i antypoślizgowymi.
- Przed zamówieniem stolarki wymiary otworów należy sprawdzić z natury (na budowie). Wymiary otworów zaleca dostosować się do oferty "typowej" wybranego producenta stolarki.
- Rzut rozpatrywać łącznie z pozostałymi rysunkami branżowymi, opisem technicznym oraz obliczeniami statycznymi.
- Warstwy przegród rozpatrywać łącznie z przekrojami.
- Należy zachować ciągłości między izolacjami przeciwwilgociowymi pionowymi i poziomymi.
- Podczas realizacji projektu należy zweryfikować wymiary oraz rzędne projektowanych elementów.
- W przypadku stwierdzenia jakichkolwiek nieprawidłowości lub rozbieżności należy niezwłocznie powiadomić o tym fakcie projektanta.

Wersja robocza

08.12.2023r.

Informacje uszczegółowiające rysunki znajdują się w opisie technicznym, który jest integralną częścią projektu architektoniczno-budowlanego oraz opracowań branżowych



ul. Nakielska 39/4
85-219 Bydgoszcz
tel. (52)5243645
www.projektyka.pl
info@projektka.pl

Lokalizacja:	Osielsko, dz. nr 16/22/2022/2023/2024/4491/449				
--------------	--	--	--	--	--