



UWAGI:

- Ściany należy murować oraz zbroić zgodnie z zaleceniami zawartymi w zeszytach technicznych oraz zgodnie wiedzą techniczną. Głównie należy zwrócić uwagę na dodatkowe zbrojenie spoin murów w miejscach otworów okiennych, drzwiowych w strefie pod otworem i nad otworem.
- Wentylacja w kuchni, pom. gosp., łazienkach, wc i garażu poprzez wentylację grawitacyjną. Przewody wentylacyjne w przestrzeni dachu należy prowadzić z rur spiro i ocieplić wełną mineralną. Przewody ponad dachem zakończyć kominkami wentylacyjnymi.
- Elementy drewniane należy zabezpieczyć środkiem owadobójczym i grzybobójczym.
- Trzon kominowy zaleca się wykonać jako systemowe typu Schiedel (dylatować od stropu oraz izolować od drewnianych elementów konstrukcji).
- Taras i ganki zewnętrzne na gruncie wykończone płytkami mrozoodpornymi i antypoślizgowymi.
- Przed zamówieniem stolarki wymiary otworów należy sprawdzić z natury (na budowie). Wymiary otworów zaleca dostosować się do oferty "typowej" wybranego producenta stolarki.
- Rzut rozpatrywać łącznie z pozostałymi rysunkami branżowymi, opisem technicznym oraz obliczeniami statycznymi.
- Warstwy przegród rozpatrywać łącznie z przekrojami.
- Należy zachować ciągłości między izolacjami przeciwwilgociowymi pionowymi i poziomymi.
- Podczas realizacji projektu należy zweryfikować wymiary oraz rzędne projektowanych elementów.
- W przypadku stwierdzenia jakichkolwiek nieprawidłowości lub rozbieżności należy niezwłocznie powiadomić o tym fakcie projektanta.

Wersja robocza


08.12.2023r.

Informacje uszczegółowiające rysunki znajdują się w opisie technicznym, który jest integralną częścią projektu architektoniczno-budowlanego oraz opracowań branżowych



ul. Nakieńska 39/4
85-219 Bydgoszcz
tel. (52) 5243645
www.projektyka.pl
info@projektyka.pl

Lokalizacja:	Osielsko, dz. nr 16/22, obręb [0010] Osielsko jedn. ew.: [040306_2]
Obiekt:	Budynek mieszkalny jednorodzinny nr 3
Tytuł rysunku:	Rzut parteru
Zakres:	Nazwisko - nr upr.: podpis:
Projektant:	mgr inż. arch. Alicja Kamieniarz RGPI-V-7342-27/97
Opracowała:	mgr inż. arch. Monika Orpikowska
data:	branża:
	skala:
28.11.2023	ARCHITEKTURA 1:100
nr rysunku	
A.01	

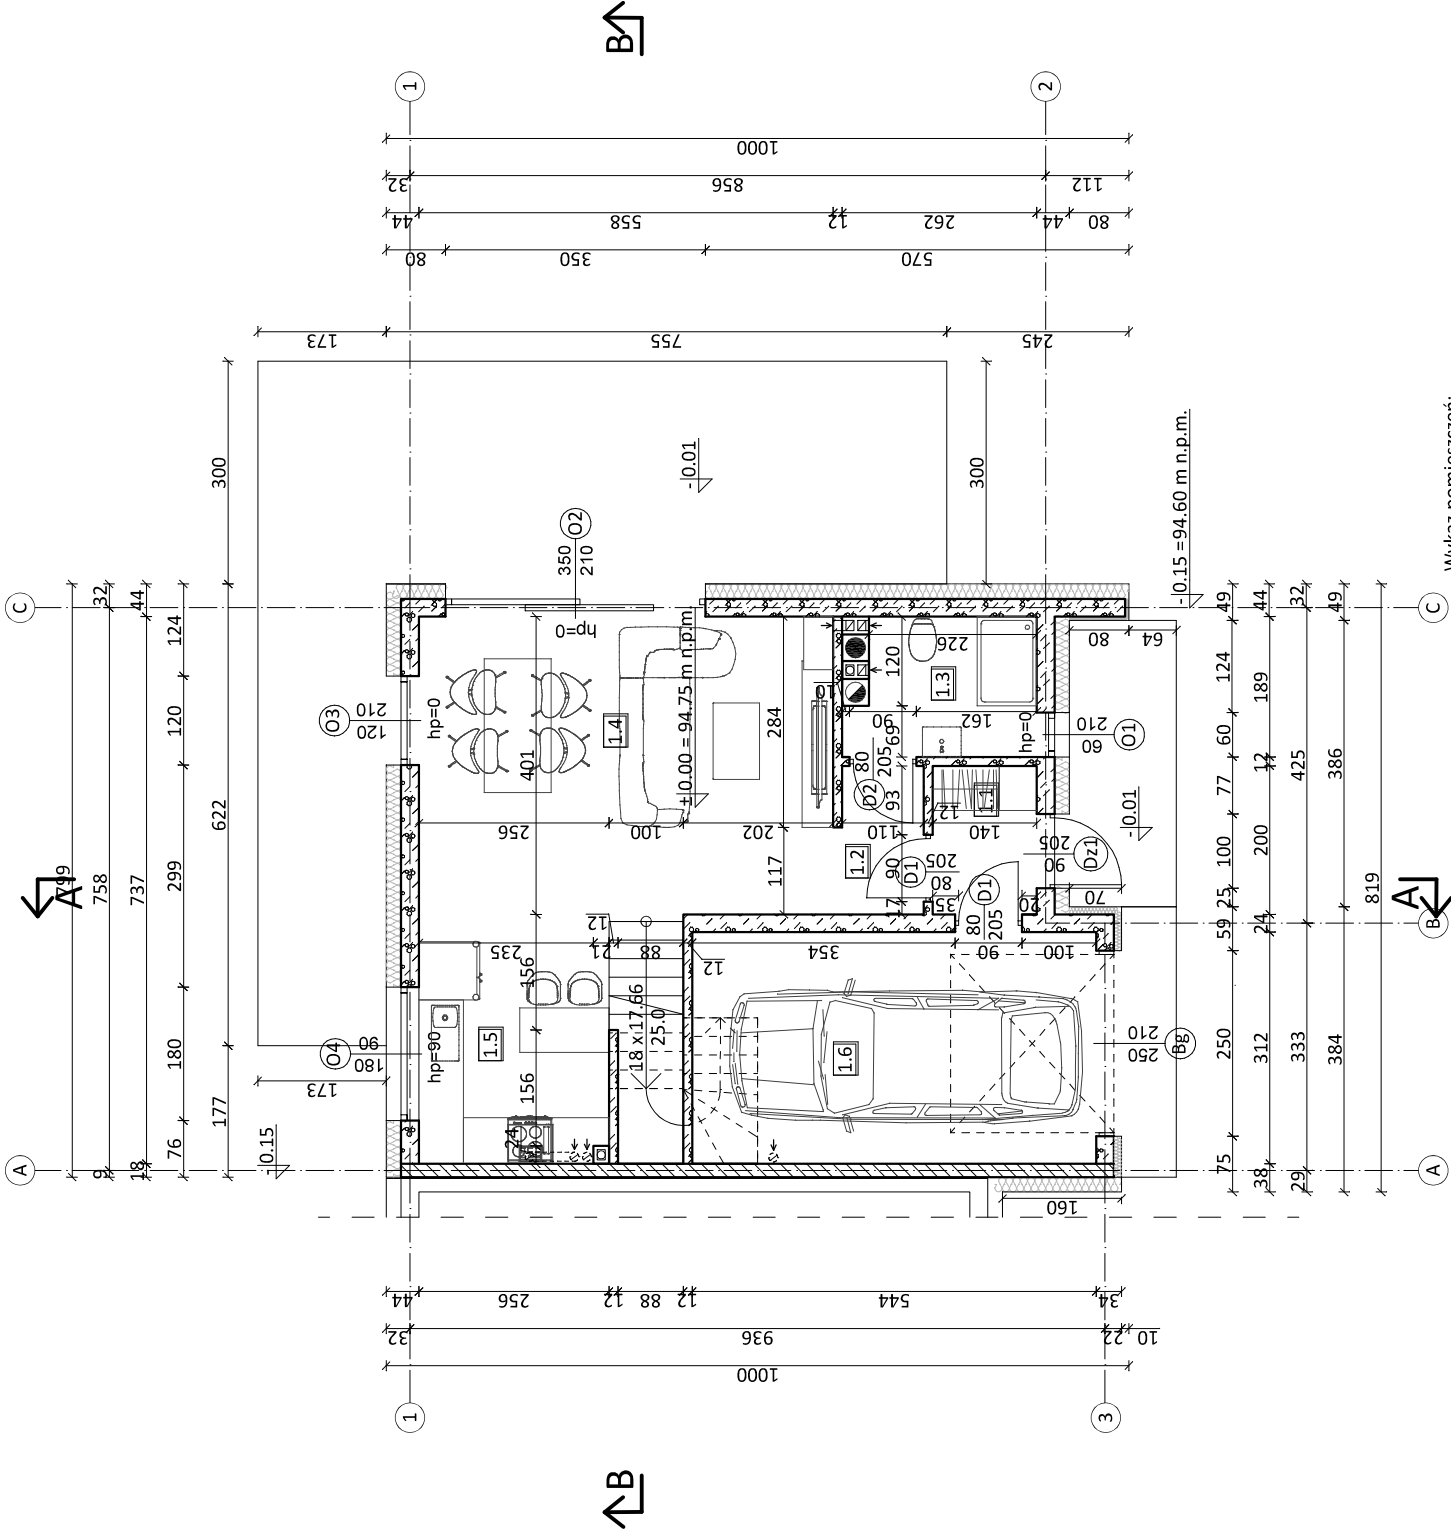

Wykaz pomieszczeń:

Nr	Nazwa pomieszczenia	Pow. użytkowa	Pow. podłogi
1.1	wiatrołap	2.80 m ²	2.80 m ²
1.2	korytarz + schody	9.23 m ²	9.23 m ²
1.3	wc	4.52 m ²	4.52 m ²
1.4	salon	15.85 m ²	15.85 m ²
1.5	kuchnia	11.60 m ²	11.60 m ²
1.6	garaż	16.97 m ²	16.97 m ²
Razem			60.97 m ²
W tym:			
powierzchnia mieszkalna			44.00 m ²
powierzchnia pomocniczna			16.97 m ²