


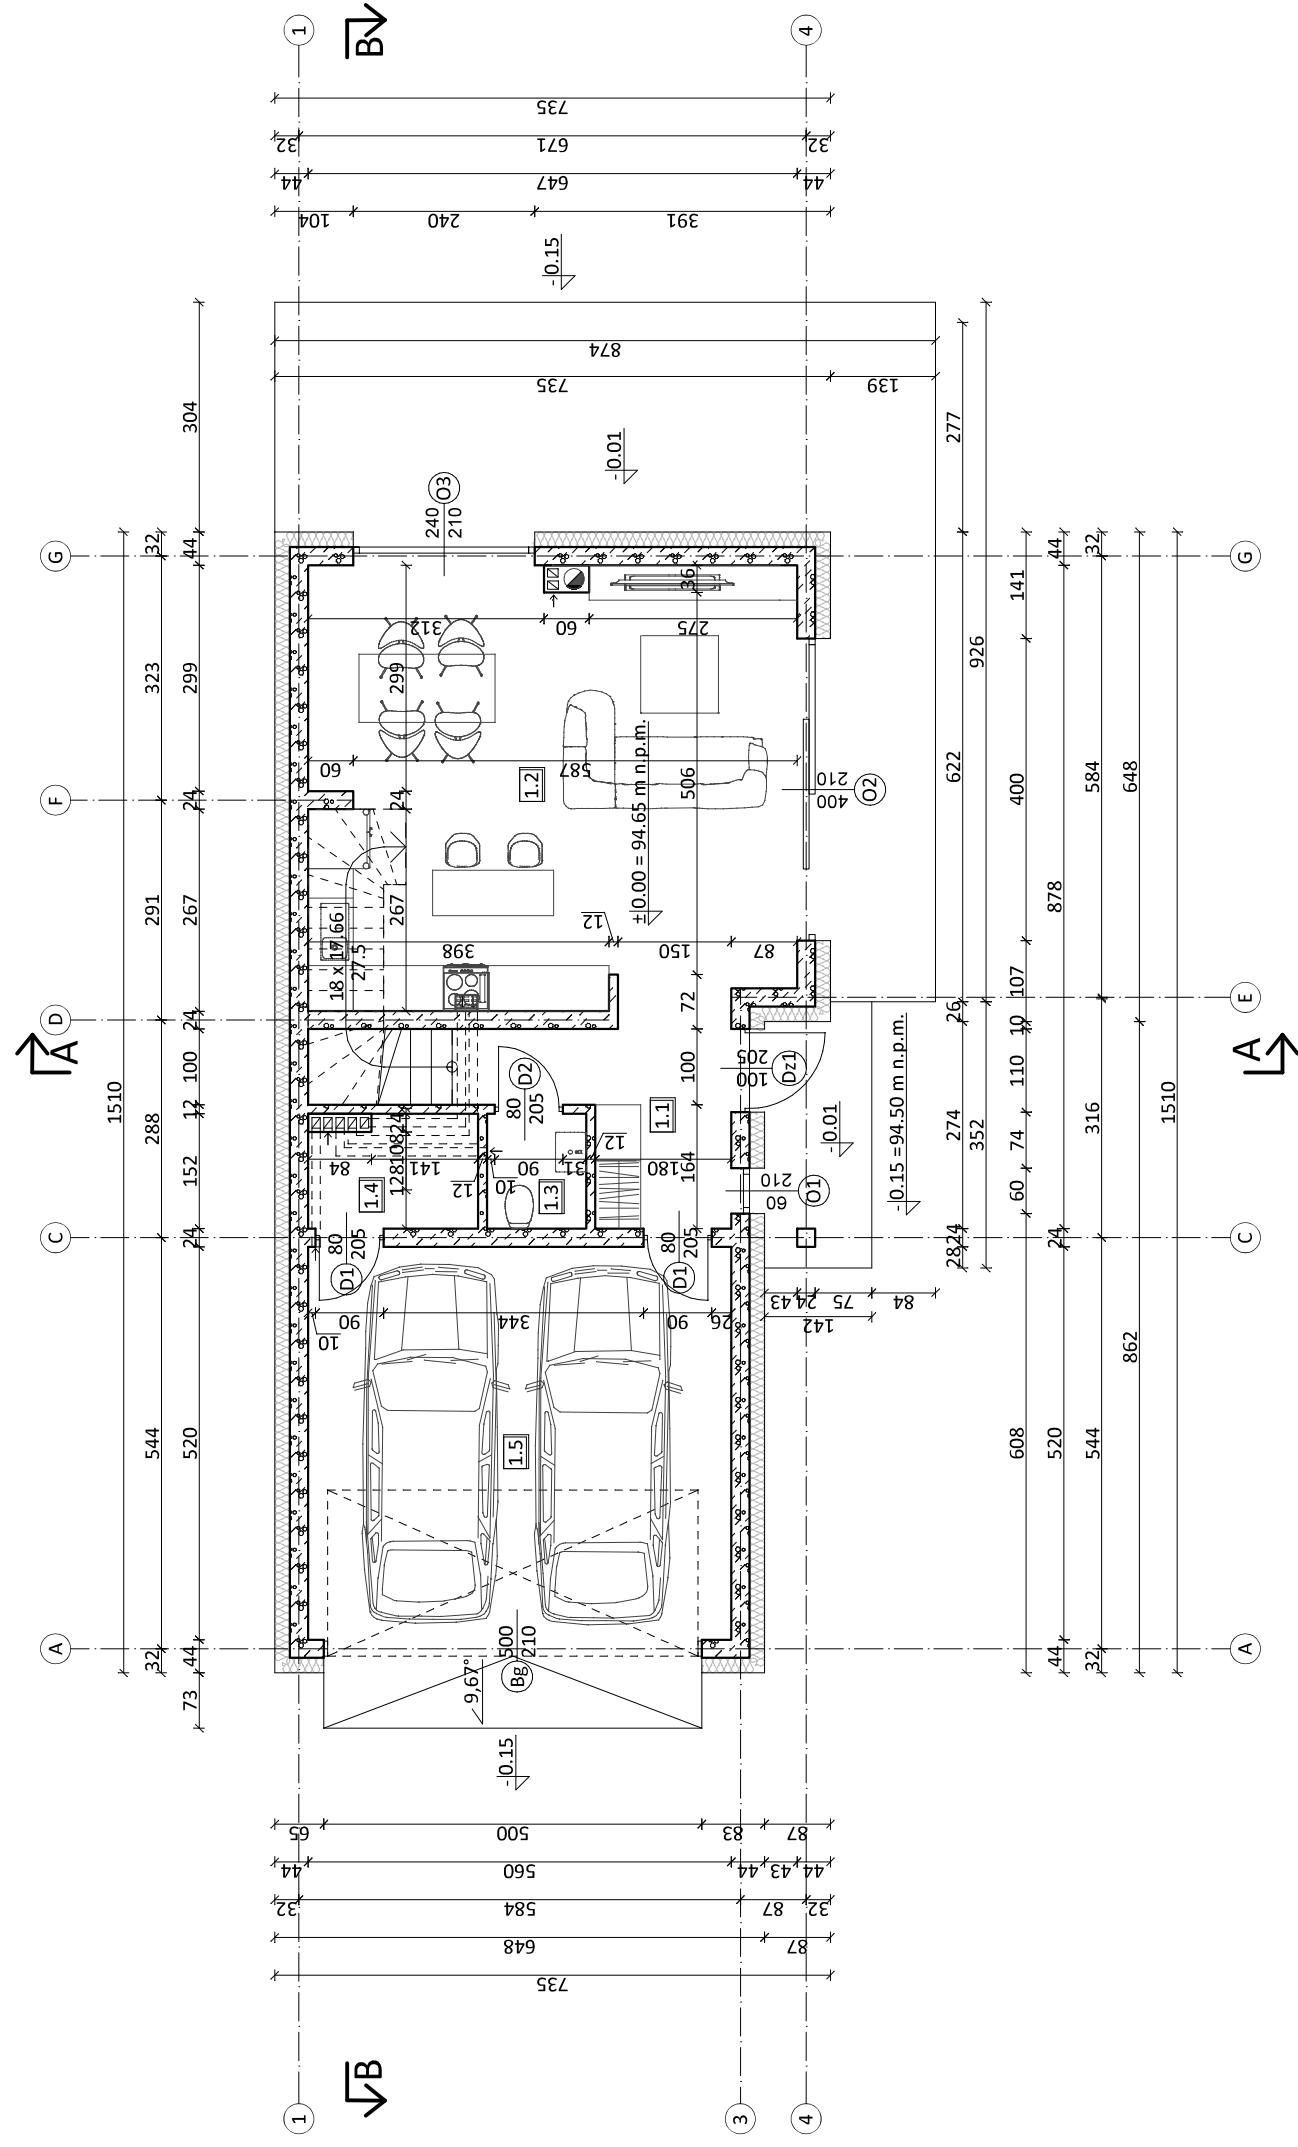

UWAGI:

- Ściany należy murować oraz zbroić zgodnie z zaleceniami zawartymi w zeszytach technicznych oraz zgodnie z wiedzą techniczną. Głównie należy zwrócić uwagę na dodatkowe zbrojenie spoin murów w miejscach otworów okiennych, drzwiowych w strefie pod otworem i nad otworem.
- Wentylacja w kuchni, pom. gosp., łazienkach, wc i garażu poprzez wentylacje grawitacyjną. Przewody wentylacyjne w przestrzeni dachu należy prowadzić z rur spiro i ociepić wętną mineralną. Przewody ponad dachem zakończyć kominkami wentylacyjnymi.
- Elementy drewniane należy zabezpieczyć środkiem owdobójczym i gryzbobójczym.
- Trzon kominowy zaleca się wykonać jako systemowe typu Schiedel (dylatowac od stropu oraz izolować od drewnianych elementów konstrukcji).
- Tarasy i ganki zewnętrzne na gruncie wykonane płytami mrozoodpornymi i antypoślizgowymi.
- Pred zamówieniem stolarki wymiary otworów nalezy sprawdzić z natury (na budowie). Wymiary otworów zaleca dostosować się do oferty "typowej" wybranej producenta stolarki.
- Rzut rozpatrywać hacznie z pozostałymi rysunkami branżowymi, opisem technicznym oraz obliczeniami statycznymi.
- Warstwy przegrod rozpatrywać hacznie z przekrojami przeciwwiadgociowymi pionowymi i poziomymi.
- Podczas realizacji projektu należy zweryfikować wymiary oraz rzędu projektowanych elementów.
- W przypadku stwierdzenia jakichkolwiek nieprawidłowości lub różnicności należy niezwłocznie powiadomić o tym fakcie projektanta.



Versja robocza

28.11.2023r.

Informacje uszczególniające rysunki znajdują się w opisie technicznym, który jest integralną częścią projektu architektoniczno-budowlanego oraz opracowaną branżowymi



Osielsko, dz. nr 16/22,
obręb [010] Osielsko
jedn. ew.: [040306_2]

ul. Nakielska 39/4
85-219 Bydgoszcz
tel. (52)5243645
www.projektyka.pl
info@projektyka.pl

Lokalizacja:
Rzut parteru
Osiedle, dz. nr 16/22,
obręb [010] Osielsko
jedn. ew.: [040306_2]

Projektant:
mgr inż. arch. Alicja Kamieniarz
RGPi-V-7342-27/97

Opracowała:
mgr inż. arch. Monika Orlikowska
data:
brama: skala:
nr rysunku

A.01
28.11.2022 ARCHITEKTURA 1:100
nr rysunku

Wykaz pomieszczeń:		
Nr	Nazwa pomieszczenia	Pow. użytkowa
1.1	korytarz + schody	8.55 m ²
1.2	salon z aneksem kuchennym	37.85 m ²
1.3	wc	1.99 m ²
1.4	pom. gospodarcze	3.22 m ²
1.5	garaż	29.12 m ²
Razem		80.73 m ²

W tym:		
powierzchnia mieszkalna	48.39 m ²	
powierzchnia pomocnicza	32.34 m ²	32.34 m ²