


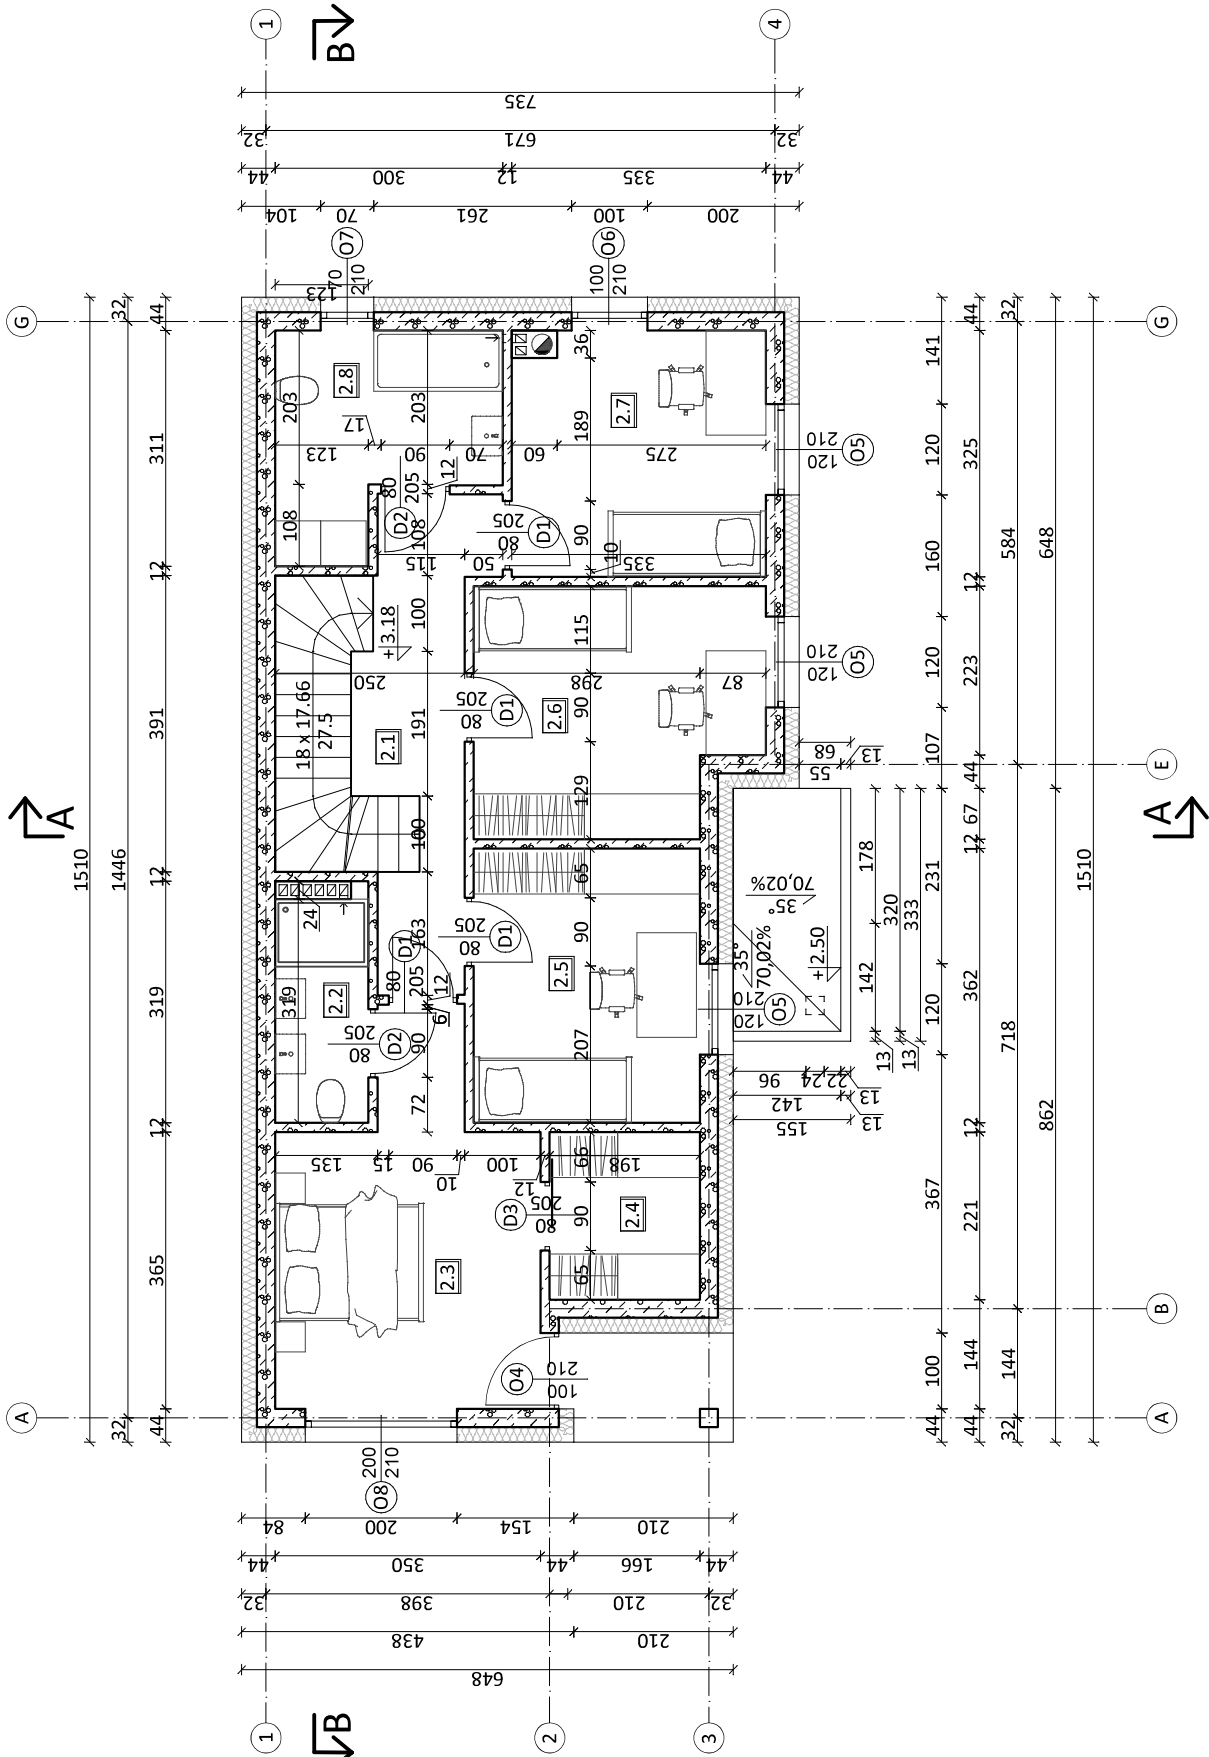

Wykaz pomieszczeń:

Nr	Nazwa pomieszczenia	Pow. użytkowa	Pow. podłogi
2.1	korytarz + schody		13.42 m ²
2.2	łazienka	3.63 m ²	3.63 m ²
2.3	sypialnia	14.71 m ²	14.71 m ²
2.4	garderoba	4.38 m ²	4.38 m ²
2.5	pokój I	10.79 m ²	10.79 m ²
2.6	pokój II	11.89 m ²	11.89 m ²
2.7	pokój III	10.67 m ²	10.67 m ²
2.8	łazienka	7.43 m ²	7.43 m ²
Razem			76.92 m ²

UWAGI:

- Ściany należy murować oraz zbroić zgodnie z zaleceniami zawartymi w zeszytach technicznych oraz zgodnie wiedzą techniczną. Głównie należy zwrócić uwagę na dodatkowe zbrojenie spoin murów w miejscach otworów okiennych, drzwiowych w strefie pod otworem i nad otworem.
- Wentylacja w kuchni, pom. gosp., łazienkach, wc i garażu poprzez wentylację grawitacyjną. Przewody wentylacyjne w przestrzeni dachu należy prowadzić z rur spiro i ocieplić wełną mineralną. Przewody ponad dachem zakończyć kominkami wentylacyjnymi.
- Elementy drewniane należy zabezpieczyć środkiem owadobójczym i grzybobójczym.
- Trzon kominowy zaleca się wykonać jako systemowe typu Schiedel (dylatować od stropu oraz izolować od drewnianych elementów konstrukcji).
- Taras i ganki zewnętrzne na gruncie wykończone płytkami mrozoodpornymi i antypoślizgowymi.
- Przed zamówieniem stolarki wymiary otworów należy sprawdzić z natury (na budowie). Wymiary otworów zaleca dostosować się do oferty "typowej" wybranego producenta stolarki.
- Rzut rozpatrywać łącznie z pozostałymi rysunkami branżowymi, opisem technicznym oraz obliczeniami statycznymi.
- Warstwy przegród rozpatrywać łącznie z przekrojami.
- Należy zachować ciągłości między izolacjami przeciwwilgociowymi pionowymi i poziomymi.
- Podczas realizacji projektu należy zweryfikować wymiary oraz rzędne projektowanych elementów.
- W przypadku stwierdzenia jakichkolwiek nieprawidłowości lub rozbieżności należy niezwłocznie powiadomić o tym fakcie projektanta.

Wersja robocza
28.11.2023r.

Informacje uszczegółowiające rysunki znajdują się w opisie technicznym, który jest integralną częścią projektu architektoniczno-budowlanego oraz opracowań branżowych

	ul. Nakiejska 39/4 85-219 Bydgoszcz tel. (52)5243645 www.projektyka.pl info@projektyka.pl		
	Lokalizacja:	Osielesko, dz. nr 16/22, obręb [0010] Osielesko jedn. ew.: [040306_2]	
	Obiekt:	Budynek mieszkalny jednorodzinny	
	Tytuł rysunku:	Rzut piętra	
	Zakres:	Nazwisko - nr upr.:	podpis:
	Projektant:	mgr inż. arch. Alicja Kamieniarz RGPI-V-7342-27197	
	Opracowała:	mgr inż. arch. Monika Opiłkowska	
	data:	branża:	nr rysunku
28.11.2022	ARCHITEKTURA	1:100	A.02